



ДИЗАЙН БЮРО DE-SENSE

191024 г. Санкт-Петербург, ул. Заставская д.33 оф.403; тел.: +7 (921) 997-44-30

*Дизайн-проект
квартиры
по адресу:
г. Санкт-Петербург, проспект Бадаева д.8*

РАБОЧАЯ ДОКУМЕНТАЦИЯ


СОГЛАСОВАНО:

Заказчик: _____

Руководитель проекта: Смышляева И.Г.

Санкт-Петербург
2015

Инв. N подл.	Подп. и дата	Взам. инв. N	Согласовано	

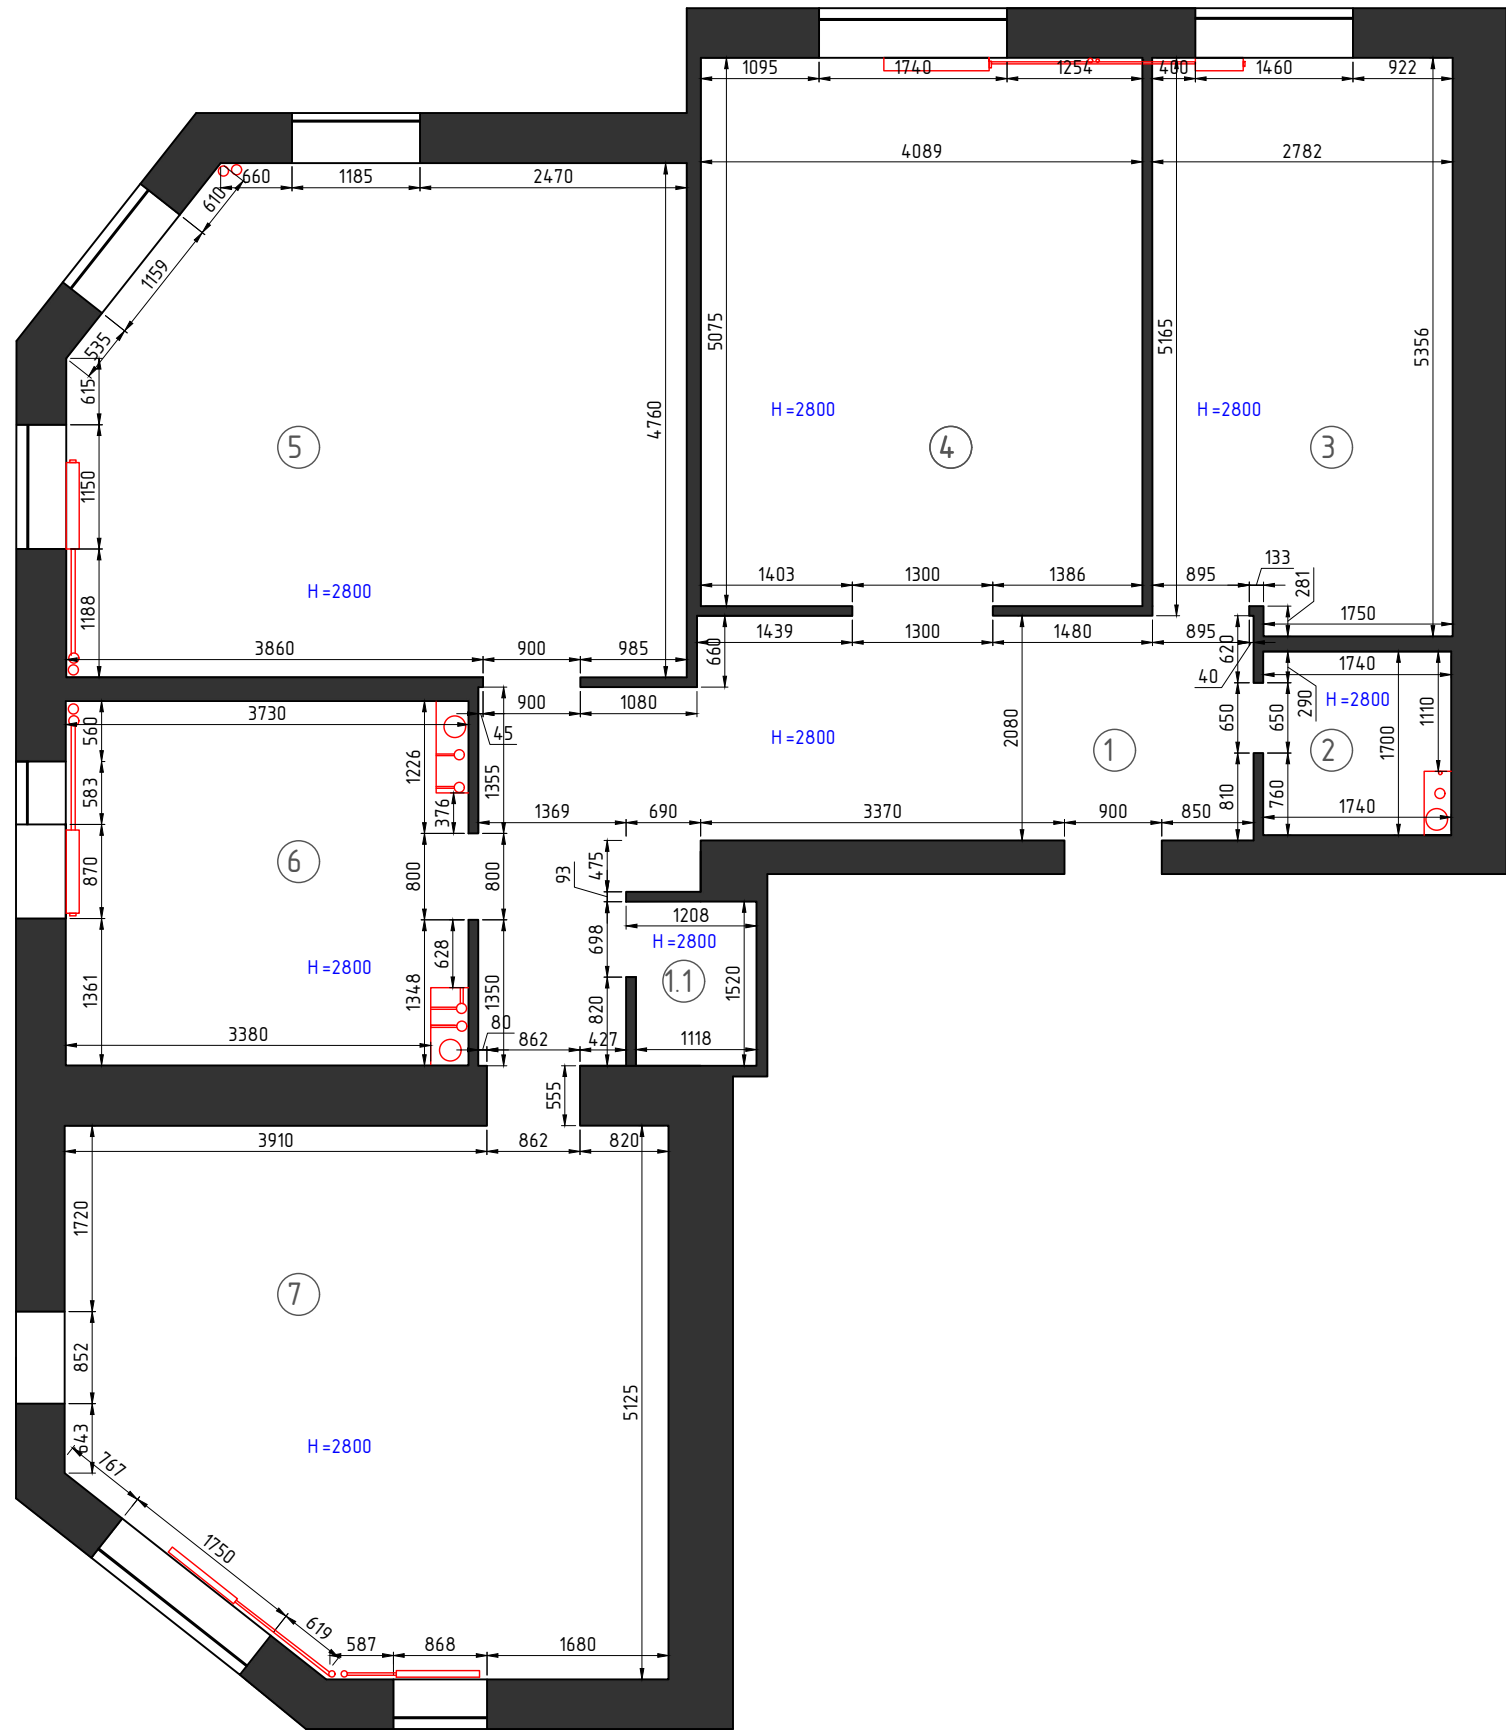

Экспликация помещений

Номер помеще-ния	Наименование	Площадь, м ²	Кат. помеще-ния
1	Прихожая	16.7	
1.1	Кладовка	1.7	
2	Санузел	2.9	
3	Спальня (комната девочки)	14.5	
4	Спальня (комната мальчика)	20.7	
5	Спальня	26.0	
6	Санузел	12.5	
7	Гостиная-кухня	26.3	
Общая площадь		121.3	

					Дизайн-проект квартиры			
Изм.	Лист	№ документа	Подпись	Дата	Санкт-Петербург, ул. Бадаева д.8	Стадия	Лист	Листов
						Р	1	19
					Обмерный план			

Экспликация помещений

Номер помеще-ния	Наименование	Площадь м ²	Кат. помеще-ния
1	Прихожая	17.2	
1.1	Кладовка	1.9	
2	Санузел	3.3	
3	Спальня (комната девочки)	16.9	
4	Спальня (комната мальчика)	17.4	
5	Спальня	20.6	
5.1	Гардероб	4.0	
6	Санузел	11.2	
7	Гостиная-кухня	26.2	
	Общая площадь	118.7	


Условные обозначения


	Возводимые перегородки
	Демонтируемые перегородки

Дизайн-проект квартиры

Изм.	Лист	№ документа	Подпись	Дата	Санкт-Петербург, ул. Бадаева д.8			
					Р			
					2			
					19			
План демонтажа/монтажа					M 1:70			
								

Инв. N подл.	Подп. и дата	Взам. инв. N	Согласовано

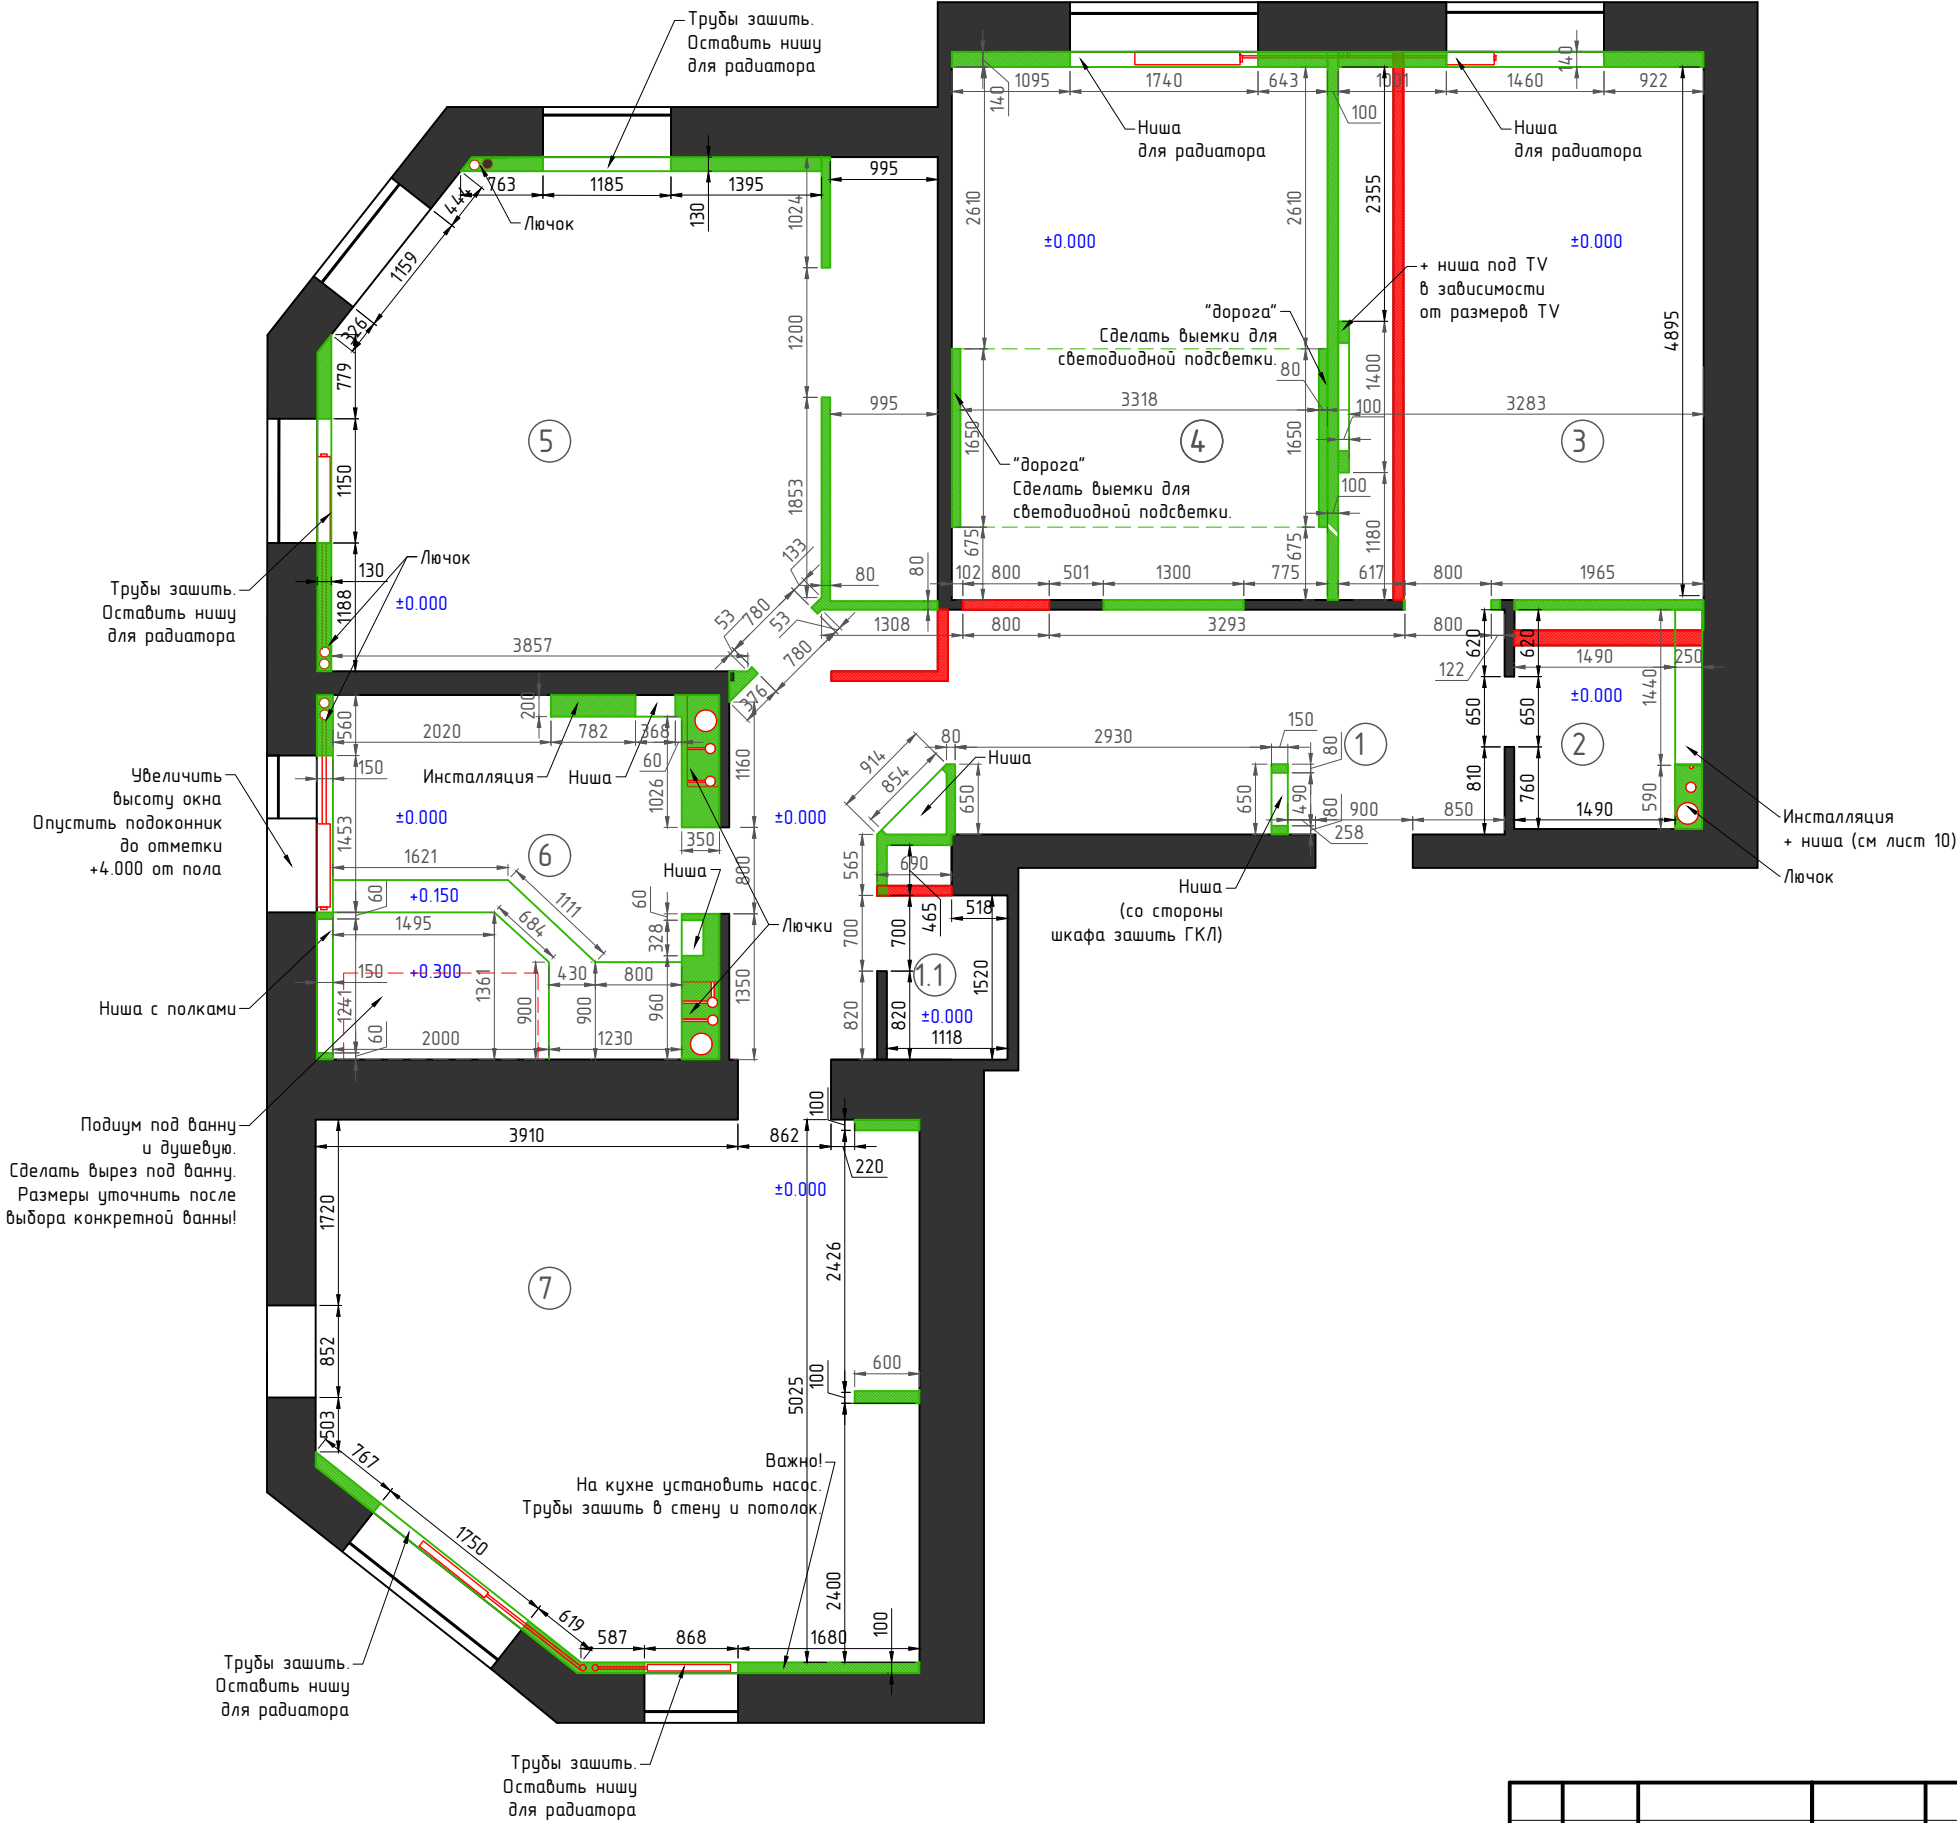

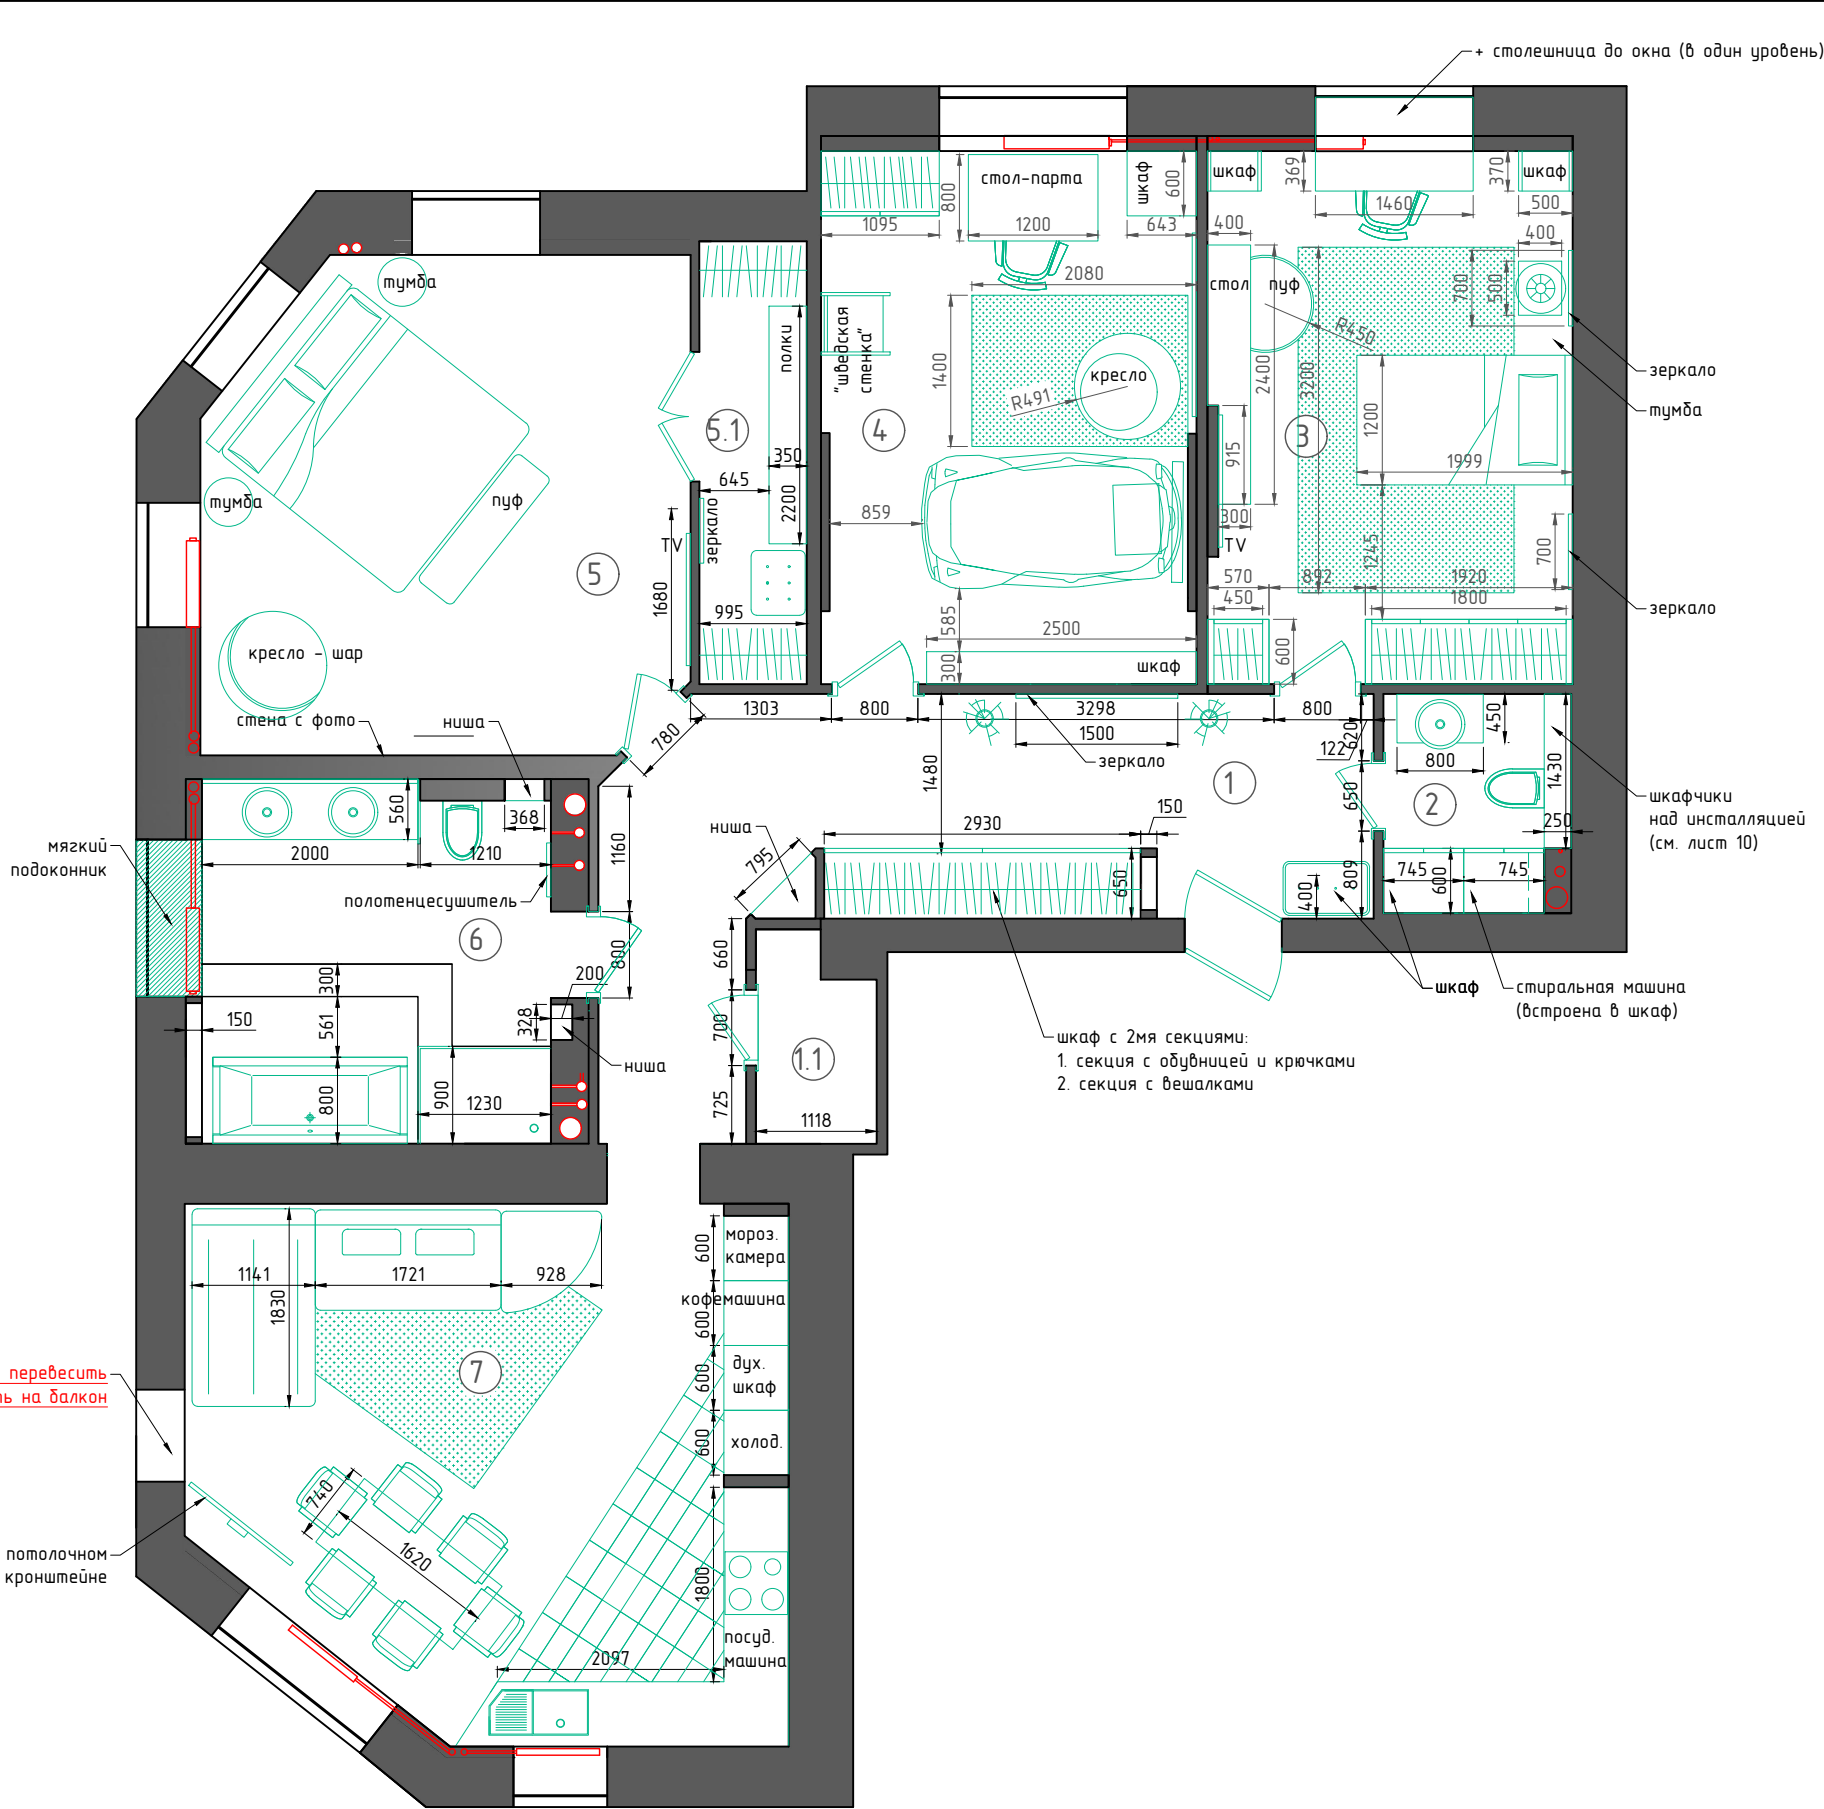


Экспликация помещений

Номер помеще-ния	Наименование	Площадь, м ²	Кат. помеще-ния
1	Прихожая	17.2	
1.1	Кладовка	1.9	
2	Санузел	3.3	
3	Спальня (комната девочки)	16.9	
4	Спальня (комната мальчика)	17.4	
5	Спальня	20.6	
5.1	Гардероб	4.0	
6	Санузел	11.2	
7	Гостиная-кухня	26.2	
Общая площадь		118.7	

Примечание:
Все размеры могут варьироваться и уточняться по месту при производстве работ


За относительную отметку чистого пола, принята отметка ±0.000

Дизайн-проект квартиры					Стадия		
Изм.	Лист	№ документа	Подпись	Дата	Р		
Санкт-Петербург, ул. Бадаева д.8					3		
План расстановки мебели					19		
М 1:70					DENSE		

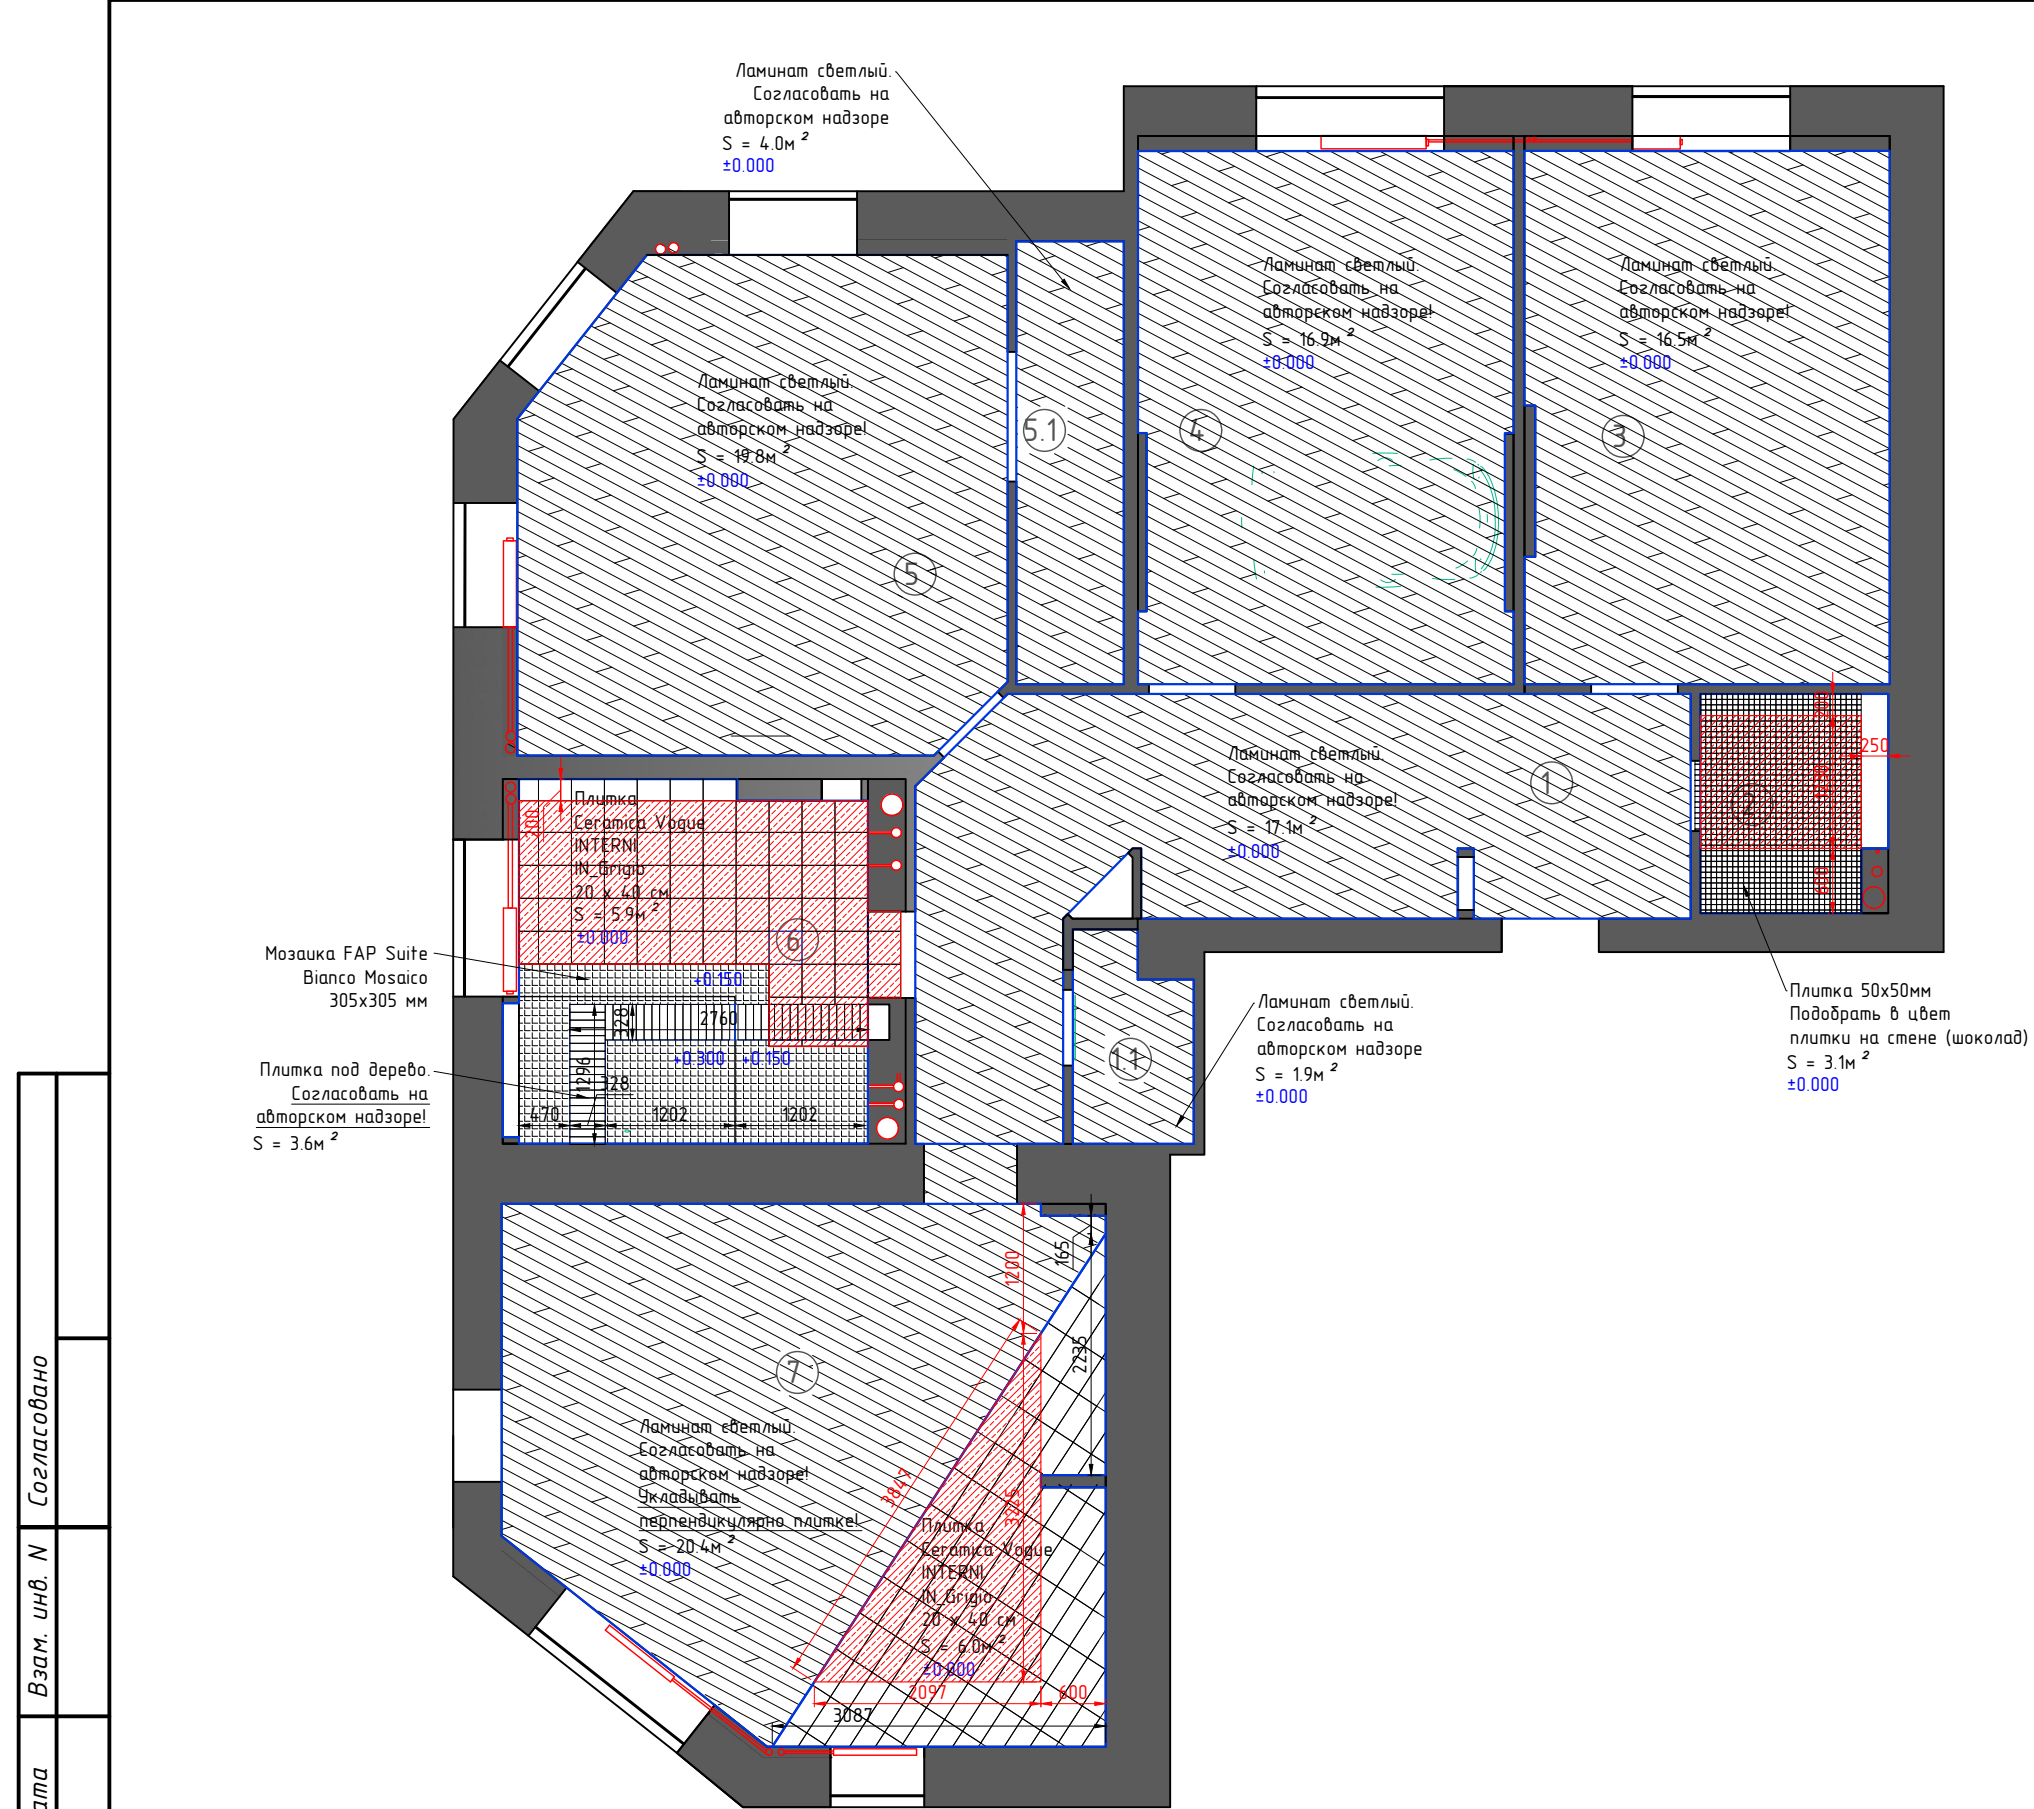

Экспликация помещений

Номер помеще-ния	Наименование	Площадь, м ²	Кат. помеще-н.
1	Прихожая	17.2	
1.1	Кладовка	1.9	
2	Санузел	3.3	
3	Спальня (комната девочки)	16.5	
4	Спальня (комната мальчика)	16.9	
5	Спальня	19.8	
5.1	Гардероб	4.0	
6	Санузел	10.8	
7	Гостиная-кухня	26.3	
	Общая площадь	117.6	

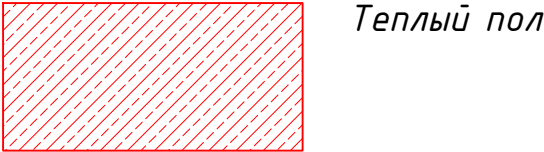


Примечание:
Все размеры могут варьироваться и уточняться по месту при производстве работ

За относительную отметку чистого пола, принята отметка ±0.000

					Дизайн-проект квартиры			
Изм.	Лист	№ документа	Подпись	Дата				
					Санкт-Петербург, ул. Бадаева д.8	Стадия	Лист	Листов
						Р	4	19
					План напольных покрытий М 1:70			


Инв. № подл.	Подп. и дата	Взам. инв. №	Согласовано	

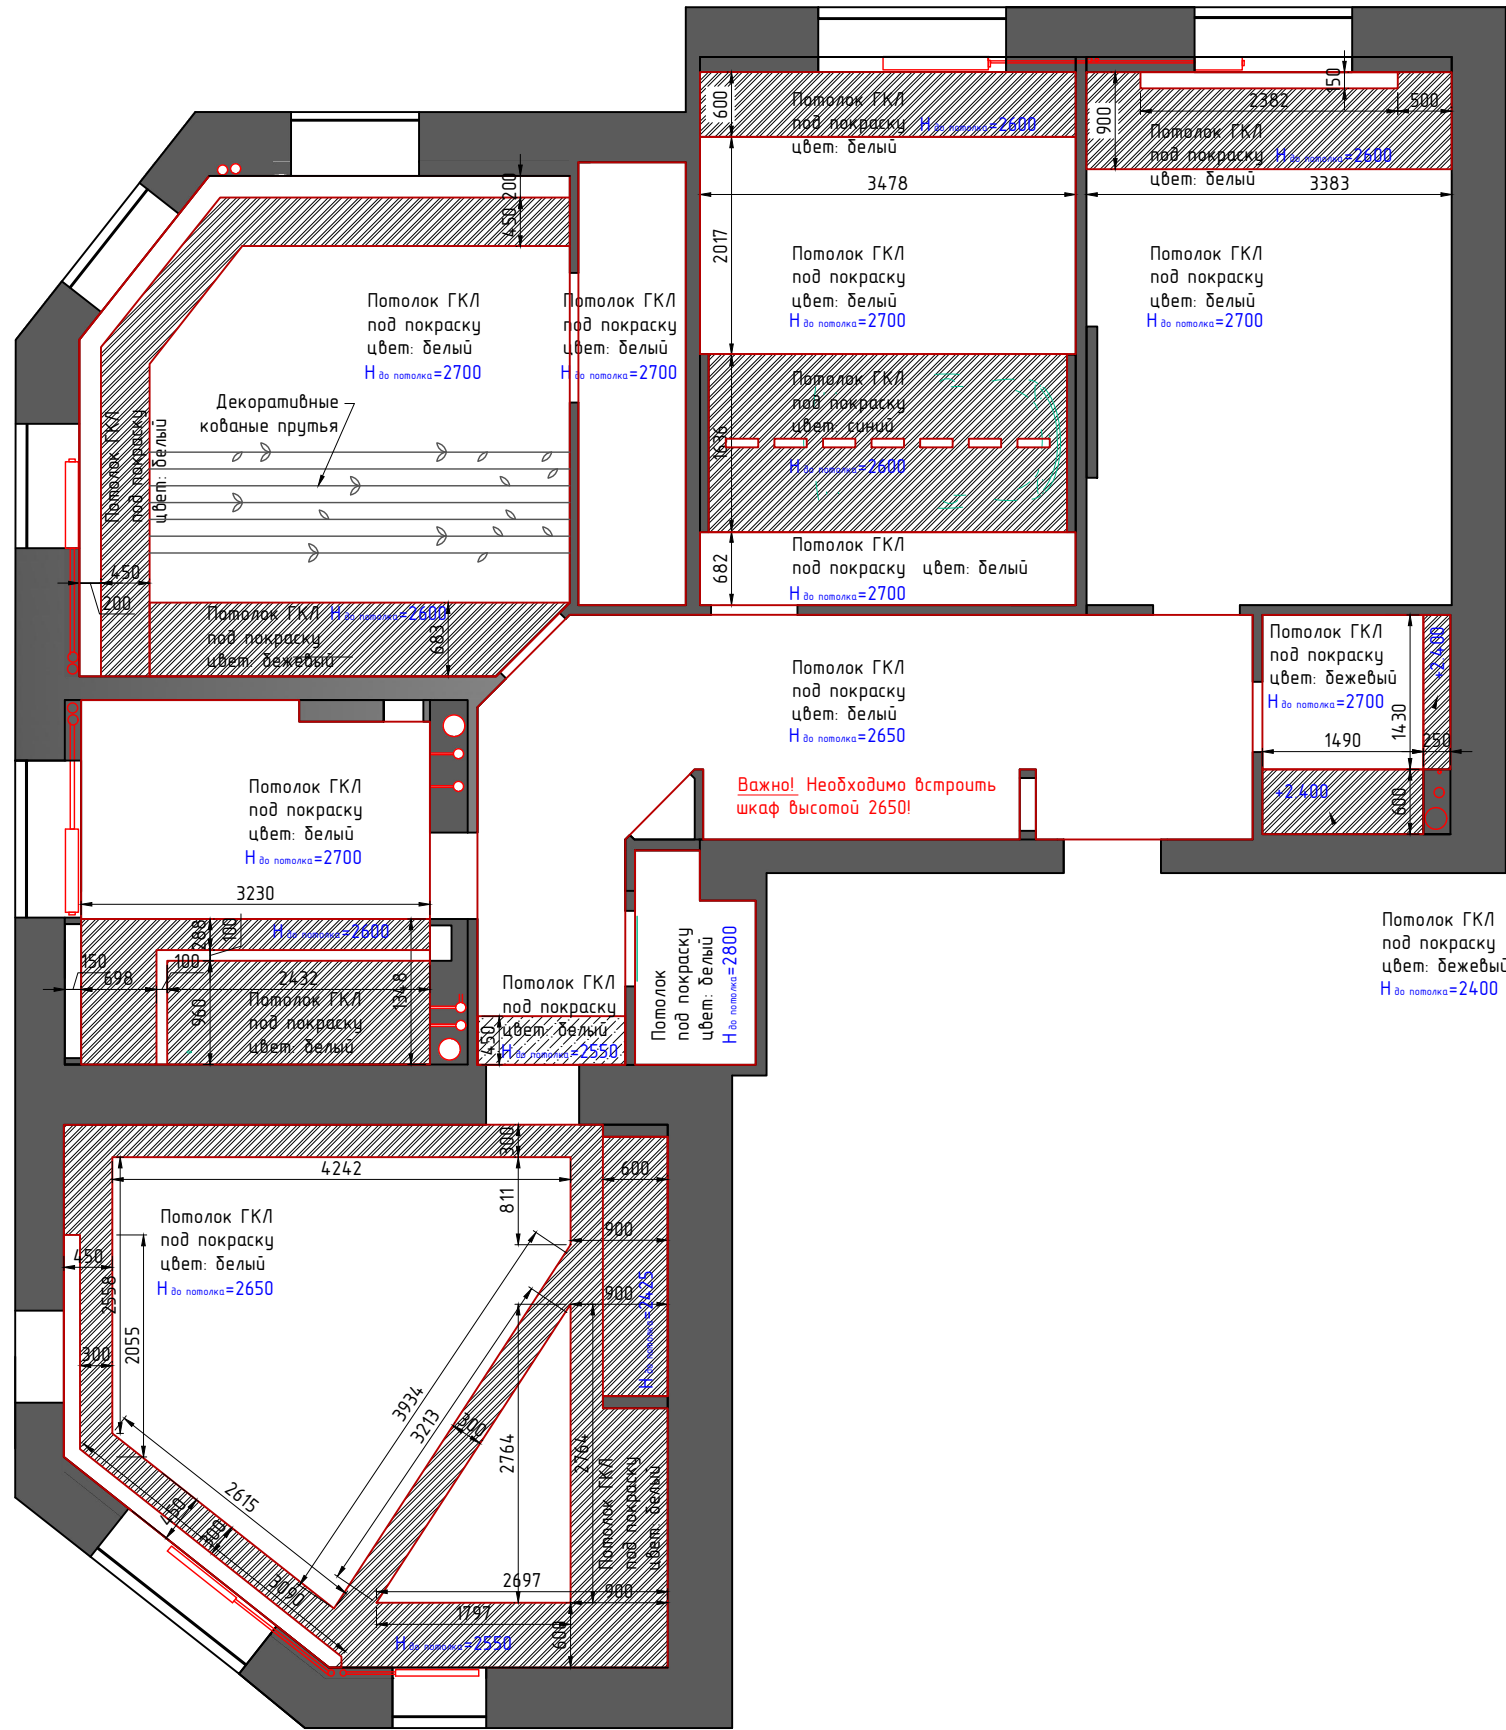


Примечание:
Все размеры могут варьироваться и уточняться по месту при производстве работ

За относительную отметку чистого пола, принята отметка ±0.000

					Дизайн-проект квартиры			
Изм.	Лист	№ документа	Подпись	Дата	Санкт-Петербург, ул. Бадаева д.8	Стадия	Лист	Листов
						Р	5	19
					План потолка М 1:70			

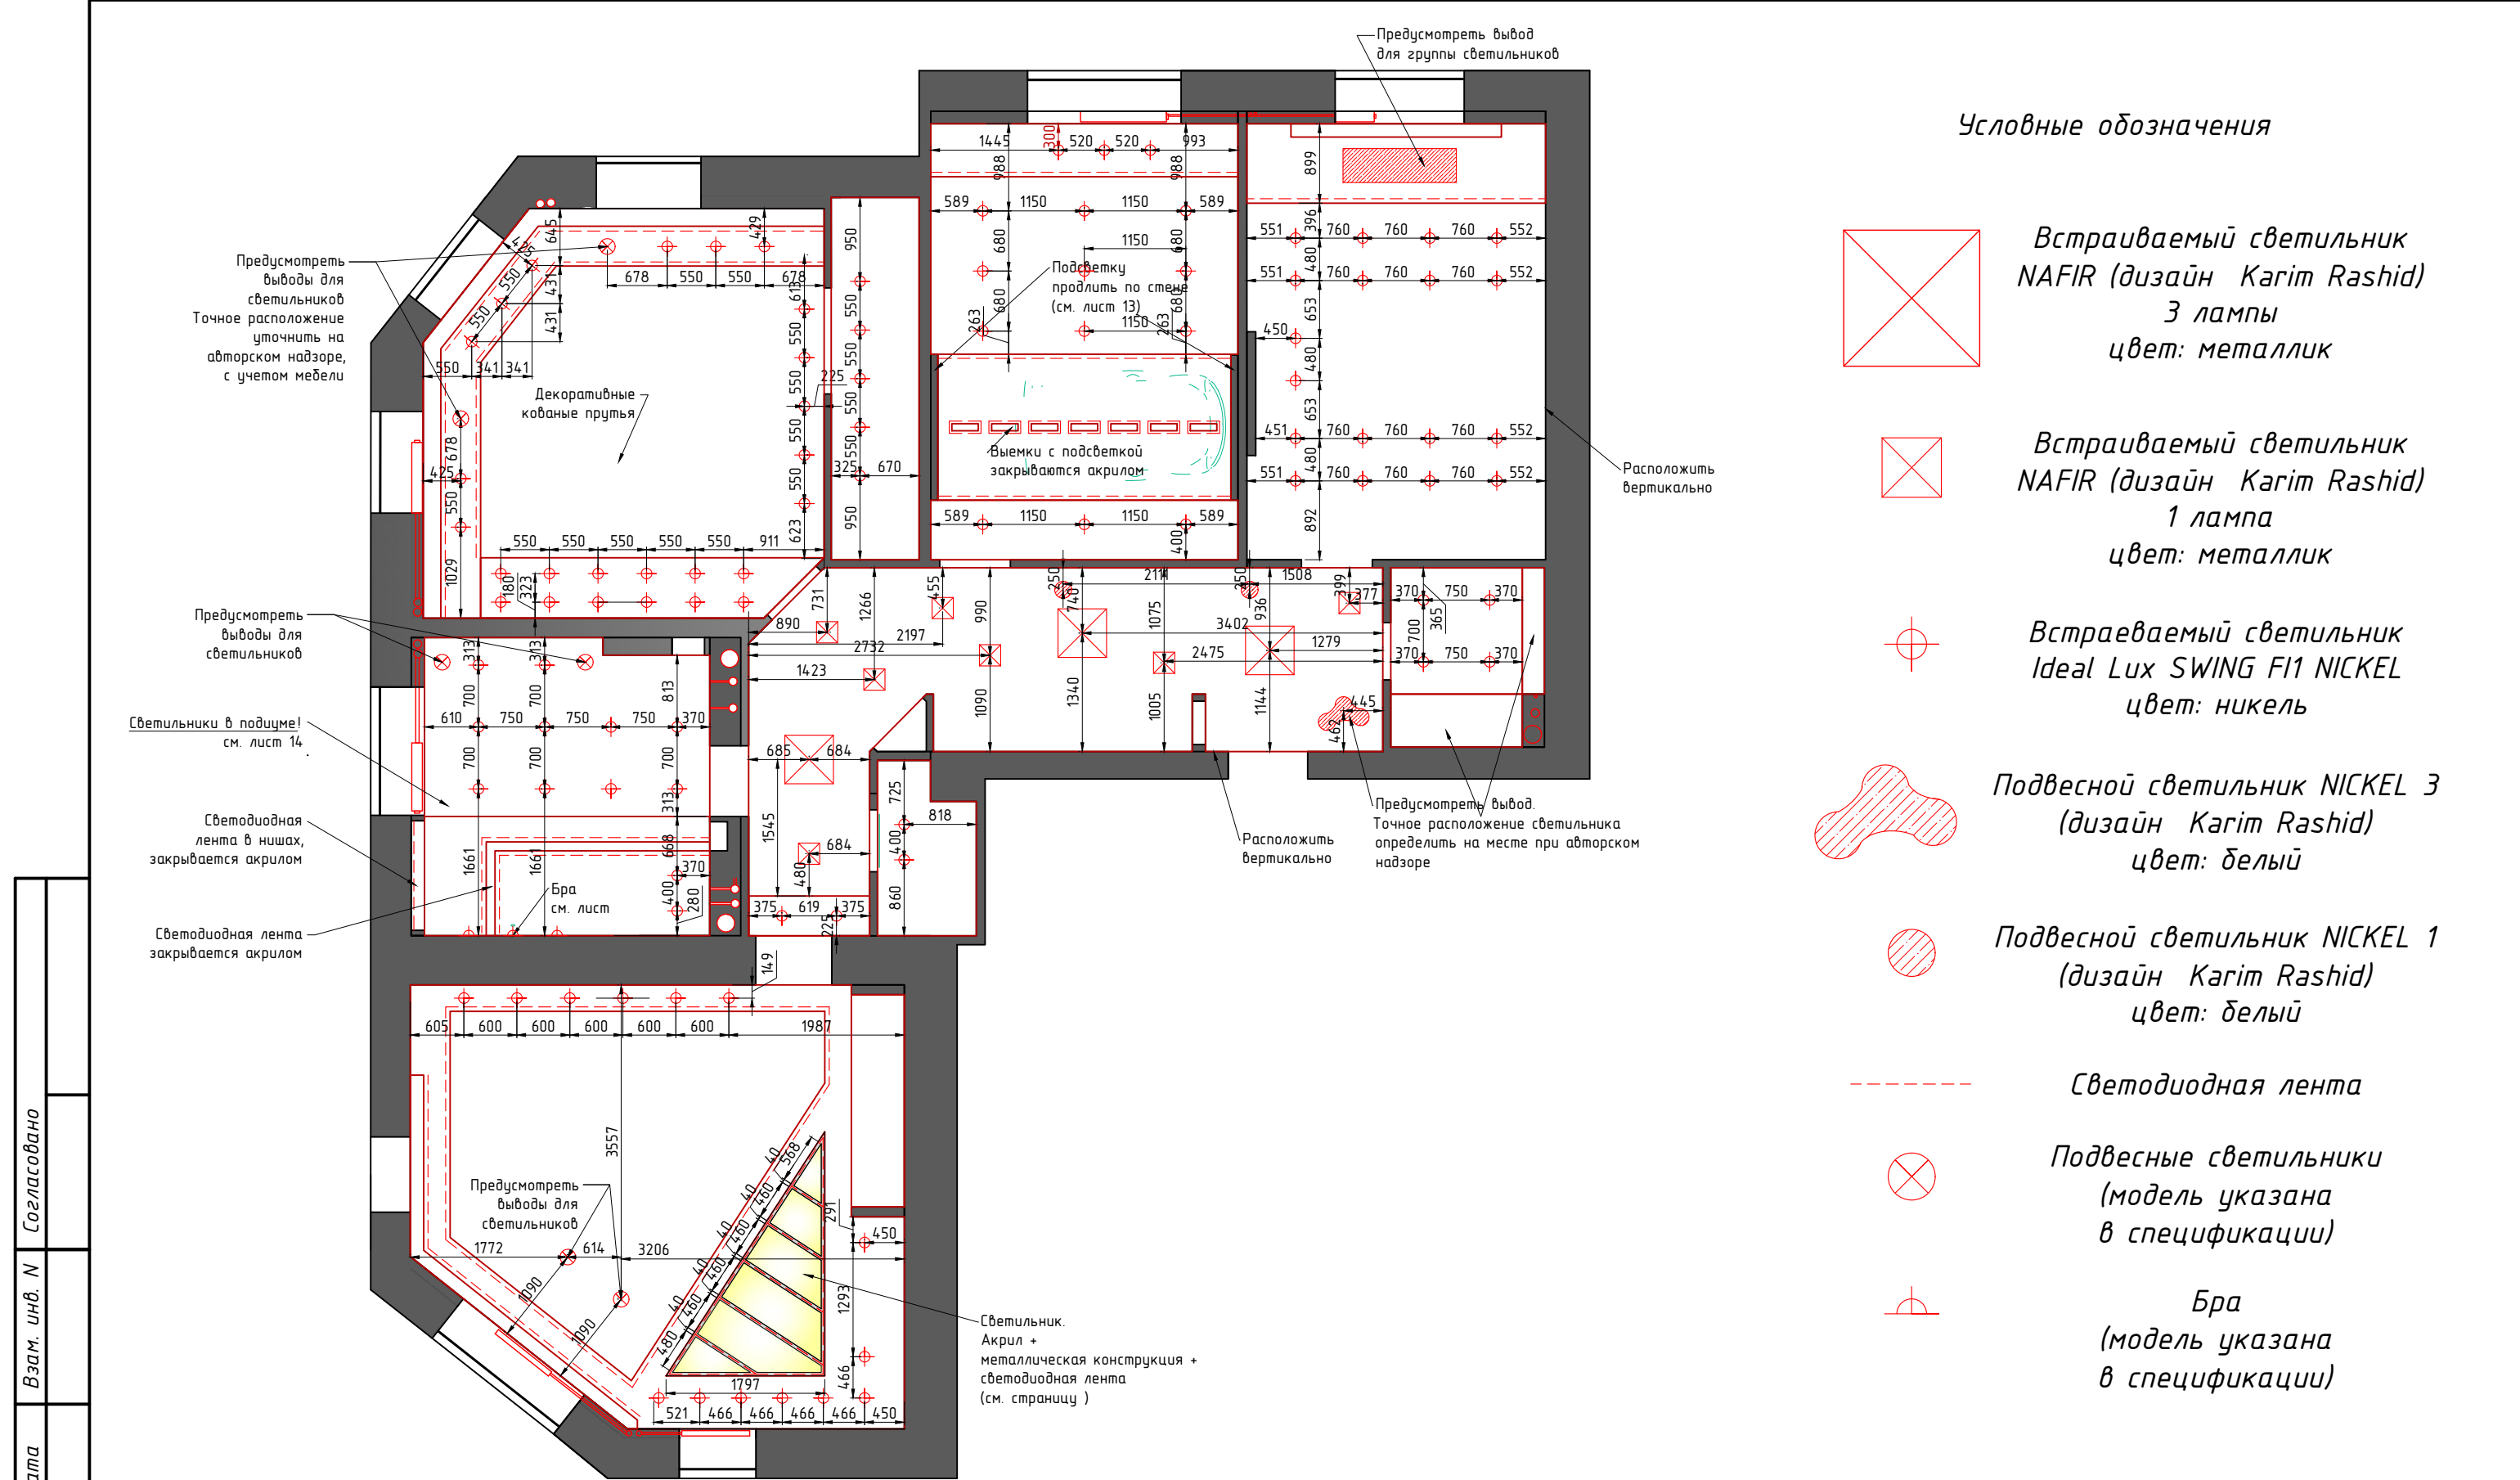

Условные обозначения

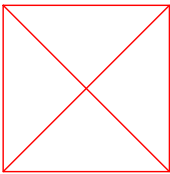


Встраиваемый светильник
NAFIR (дизайн Karim Rashid)
3 лампы
цвет: металл



Встраиваемый светильник
NAFIR (дизайн Karim Rashid)
1 лампа
цвет: металл



Встраиваемый светильник
Ideal Lux SWING FI1 NICKEL
цвет: никель

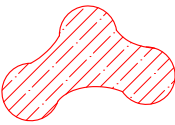

Подвесной светильник NICKEL 3
(дизайн Karim Rashid)
цвет: белый



Подвесной светильник NICKEL 1
(дизайн Karim Rashid)
цвет: белый



Светодиодная лента



Подвесные светильники
(модель указана
в спецификации)




Бра
(модель указана
в спецификации)

Примечание:
Все размеры могут варьироваться и
уточняться по месту при производстве работ

За относительную отметку чистого пола,
принята отметка ±0.000

Дизайн-проект квартиры					Санкт-Петербург, ул. Бадаева д.8		
Изм.	Лист	№ документа	Подпись	Дата	Стадия		
					Р		
					Лист		
					6		
					Листов		
					19		
План расстановки осветительного оборудования					М 1:70		

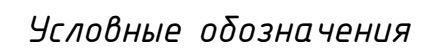

Выключатель одноклавишный

Выключатель двухлавишный



Переключатель одноклавишный



Переключатель двухлавишный

Все выключатели монтировать
на высоте 900мм
от чистого пола,
если не указано иное!

Предусмотреть
выводы для
светильников
Точное расположение
уточнить на
авторском надзоре
с учетом мебели

Предусмотреть
выводы для
светильников

Светильники в подиуме!
см. лист 14
Выключатель
для светильников
в подиуме

Светодиодная
лента в нишах,
закрывается акрилом

Светодиодная лента
закрывается акрилом

Декоративные
кованные прутья

Расположить
вертикально

Подсетку
продлить по стене
(см. лист 13)

Выемки с подсветкой

Предусмотреть вывод для группы светильников

Расположить
вертикально

Предусмотреть вывод.
Точное расположение светильника
определить на месте при авторском
надзоре

Расположите
вертикальн

Светильник.
Акрил +
металлическая конструкция ·
светодиодная лента
(см. страницу)

Примечание:

Все размеры могут варьироваться и уточняться по месту при производстве работ


За относительную отметку чистого пола,
принята отметка ± 0.000

					Дизайн-проект квартиры				
Изм.	Лист	№ документа	Подпись	Дата					
					Санкт-Петербург, ул. Бадаева д.8		Стадия	Лист	Листов
							Р	7	19
					План расстановки осветительного оборудования М 1:30				


Инв. № подл.	Подп. и дата	Взам. инв. №	Согласовано




Условные обозначения

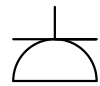

Розетка, высота от пола 300мм, если не указано иное

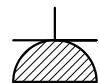

Розетка монтируется в полу

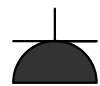

Розетка для влажных помещений, высота от пола 300мм, если не указано иное



Электрический вывод



Примечание:

Все размеры могут варьироваться и уточняться по месту при производстве работ

За относительную отметку чистого пола, принята отметка ±0.000

					Дизайн-проект квартиры			
Изм.	Лист	№ документа	Подпись	Дата				
					Санкт-Петербург, ул. Бадаева д.8	Стадия	Лист	Листов
						Р	8	19
					План электрооборудования М 1:70			

Инв. № подл.	Подп. и дата	Взам. инв. №	Согласовано

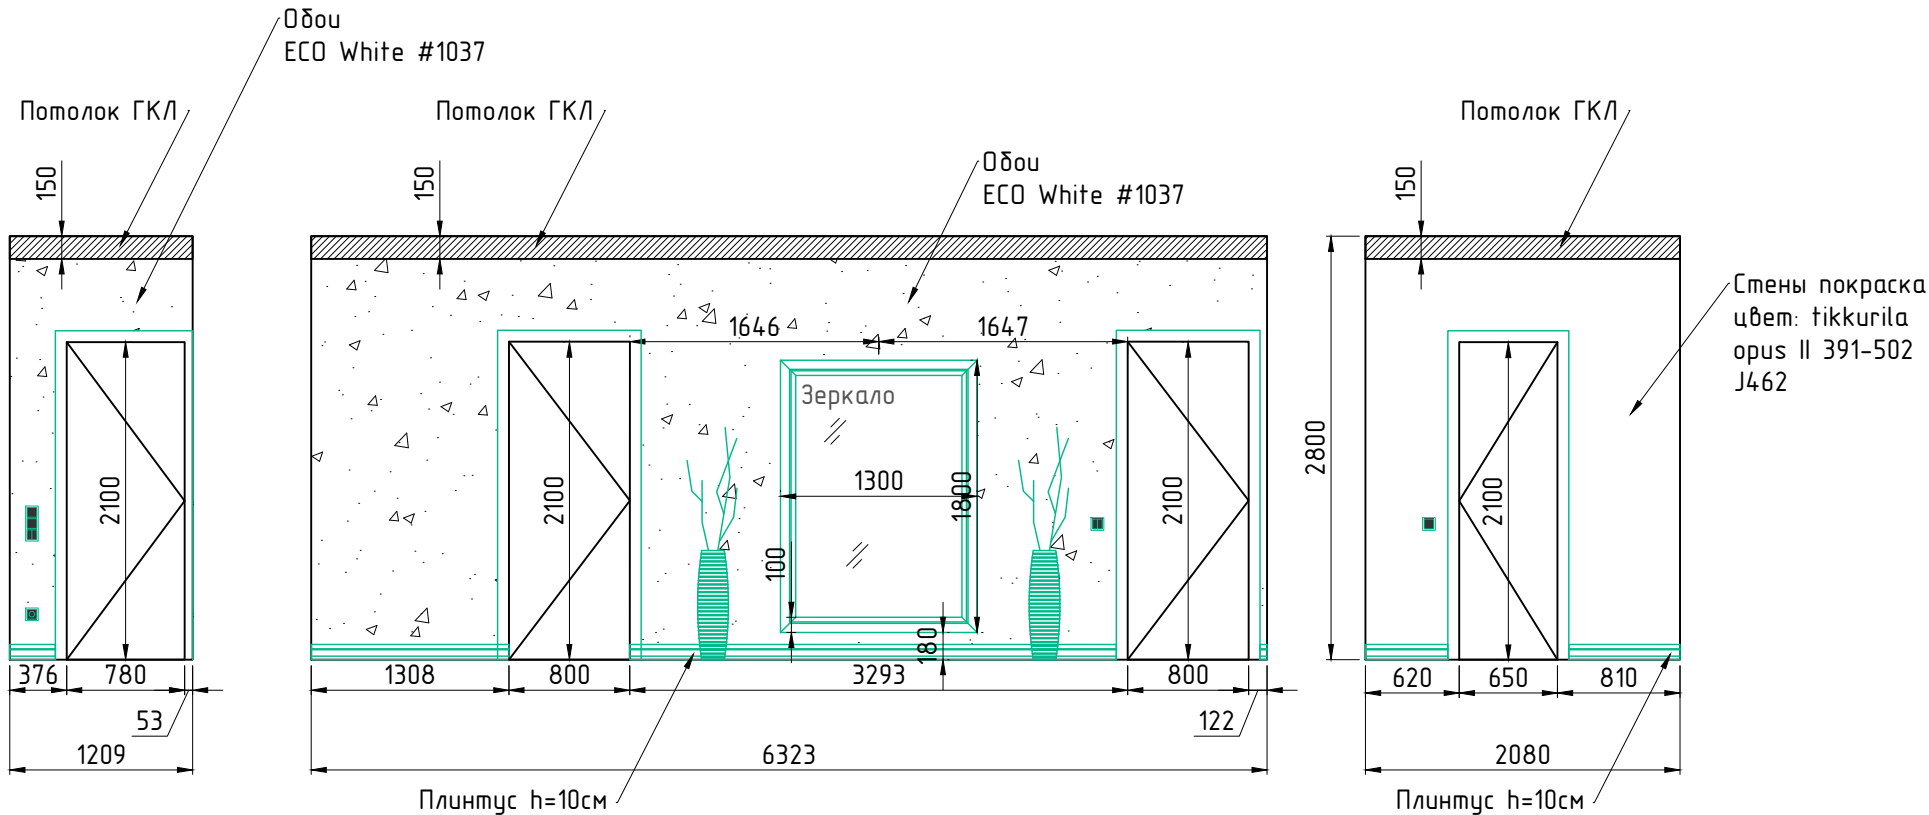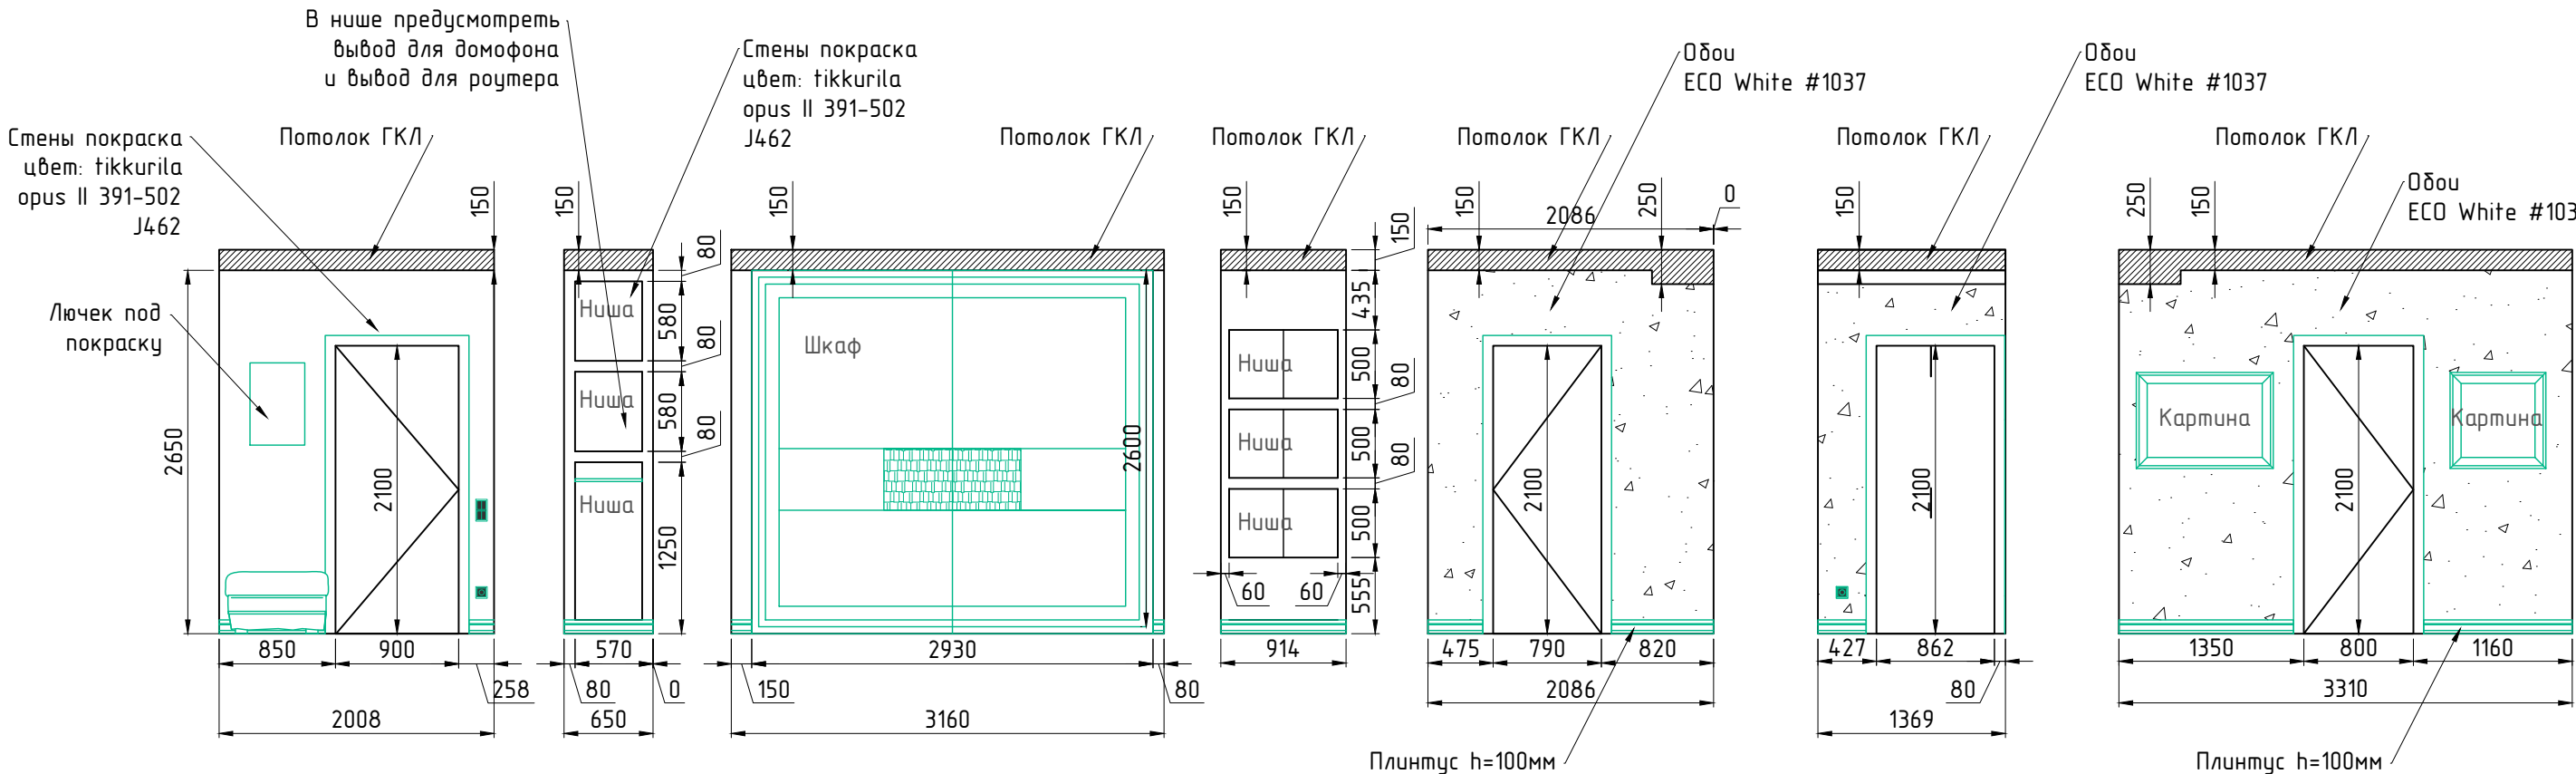


Примечание:
 Все размеры могут варьироваться и уточняться по месту при производстве работ

За относительную отметку чистого пола, принята отметка ±0.000

Изм.					Дизайн-проект квартиры			
Лист	№ документа	Подпись	Дата					
Санкт-Петербург, ул. Бадаева д.8					Стадия	Лист	Листов	
Развертка помещения 1 (коридор)					Р	9	19	
М 1:50								

Инв. N подл.	Подп. и дата	Взам. инв. N	Согласовано

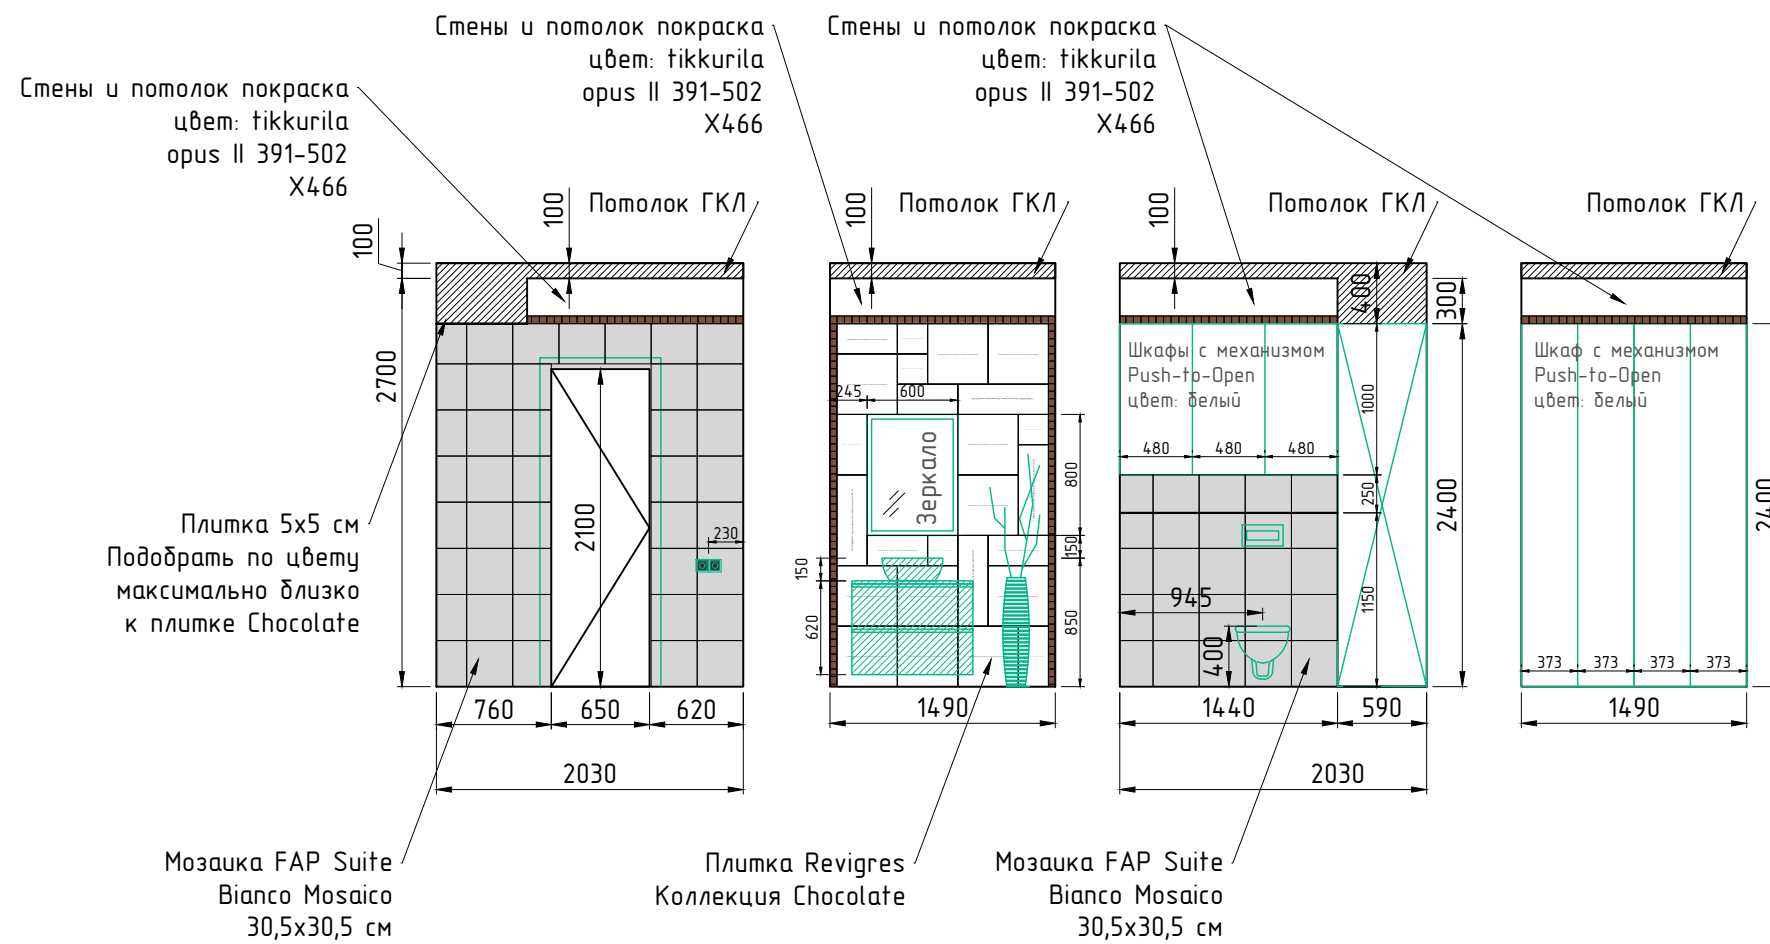


Примечание:

Все размеры могут варьироваться и уточняться по месту при производстве работ

За относительную отметку чистого пола,
принята отметка ± 0.000




					Дизайн-проект квартиры			
Изм.	Лист	№ документа	Подпись	Дата				
					Санкт-Петербург, ул. Бадаева д.8	Стадия	Лист	Листов
						Р	10	14
					Развертка помещения 2 (санузел) М 1:50			

Инв. N подл.	Подп. и дата	Взам. инв. N	Согласовано

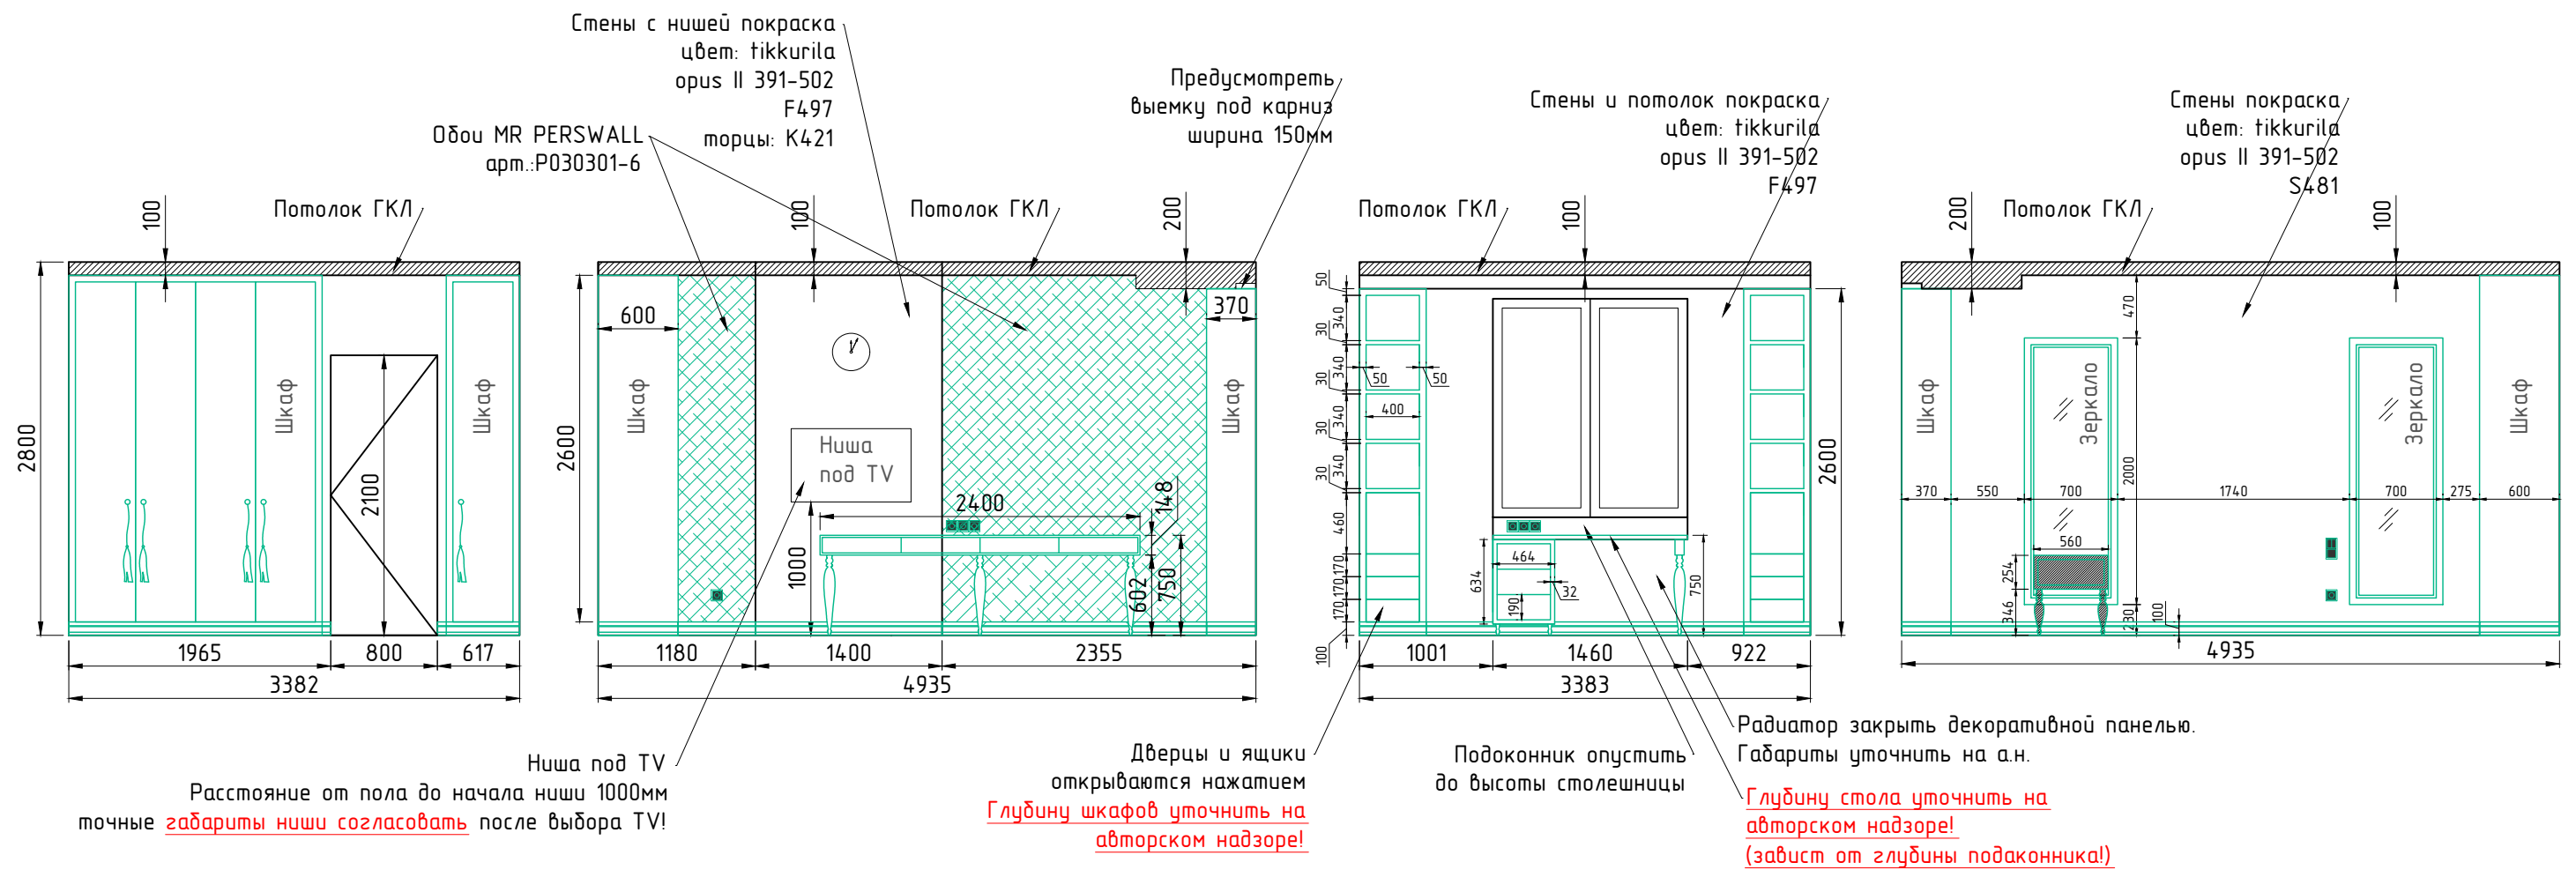

Примечание:

Согласовано	
Взам. инв. N	
Подп. и дата	
Инв. N подл.	

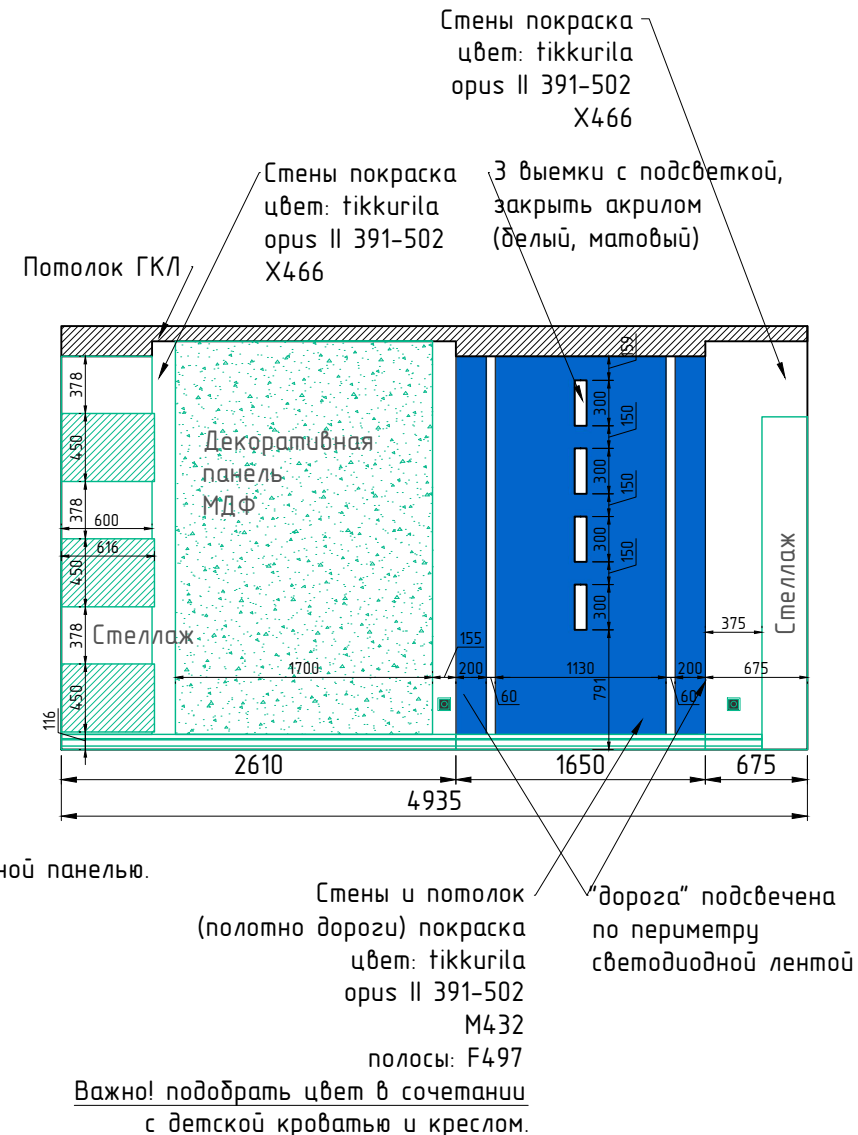
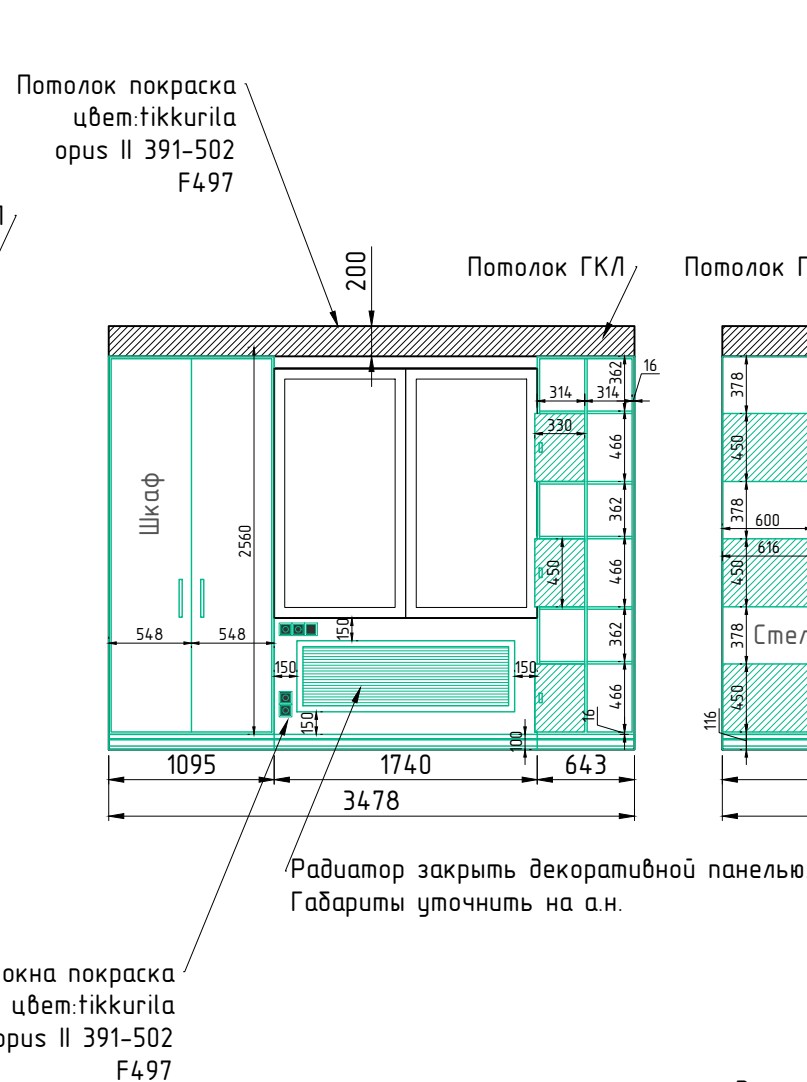
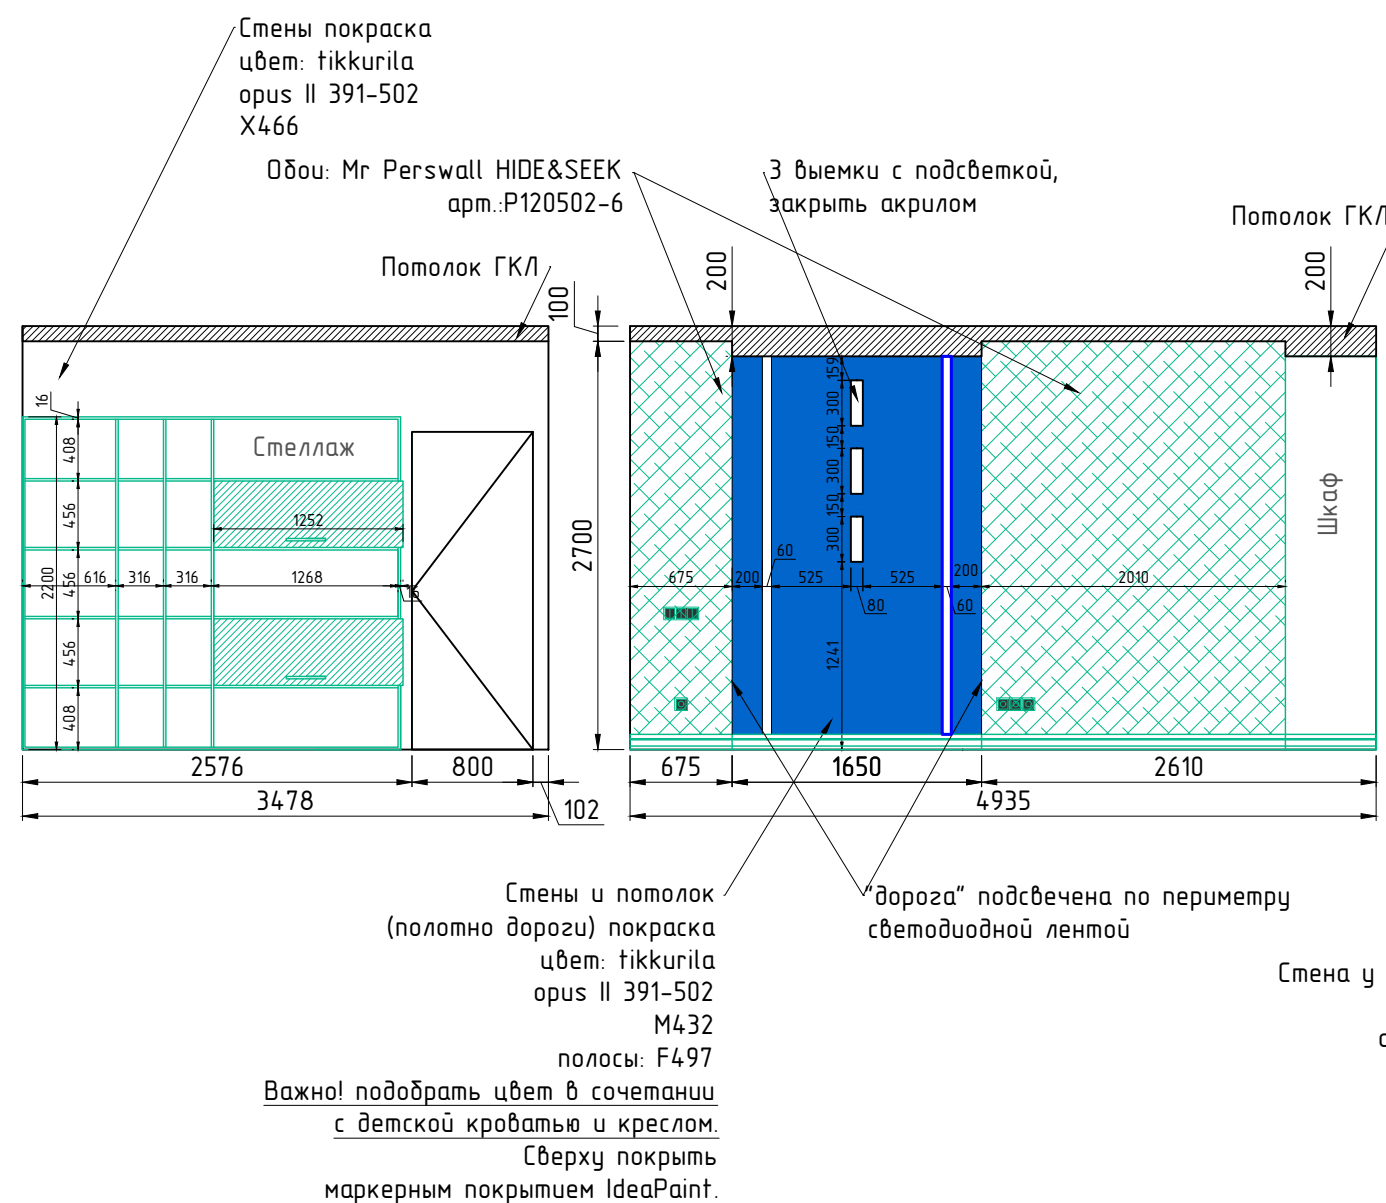


Примечание:

Все размеры могут варьироваться и
уточняться по месту при производстве работ

За относительную отметку чистого пола,
принята отметка ± 0.000



					Дизайн-проект квартиры			
Изм.	Лист	№ документа	Подпись	Дата	Санкт-Петербург, ул. Бадаева д.8	Стадия	Лист	Листов
						Р	12	19
					Развертка помещения 4 (спальня) М 1:50			

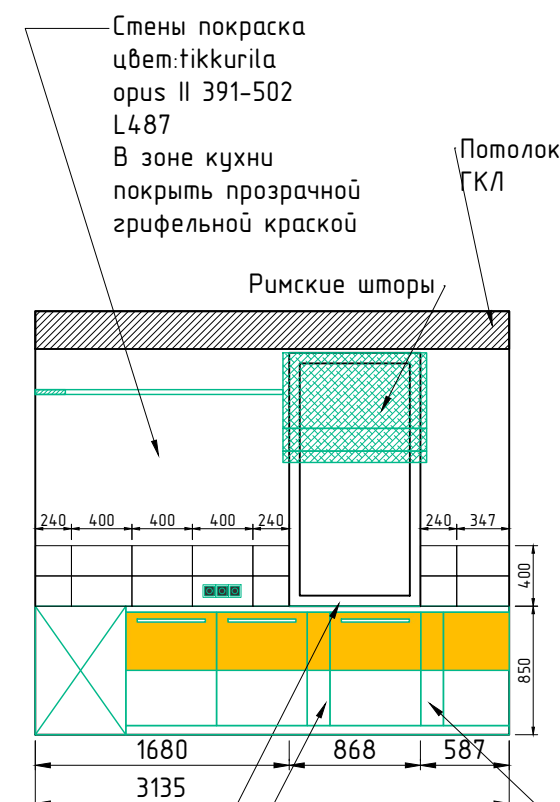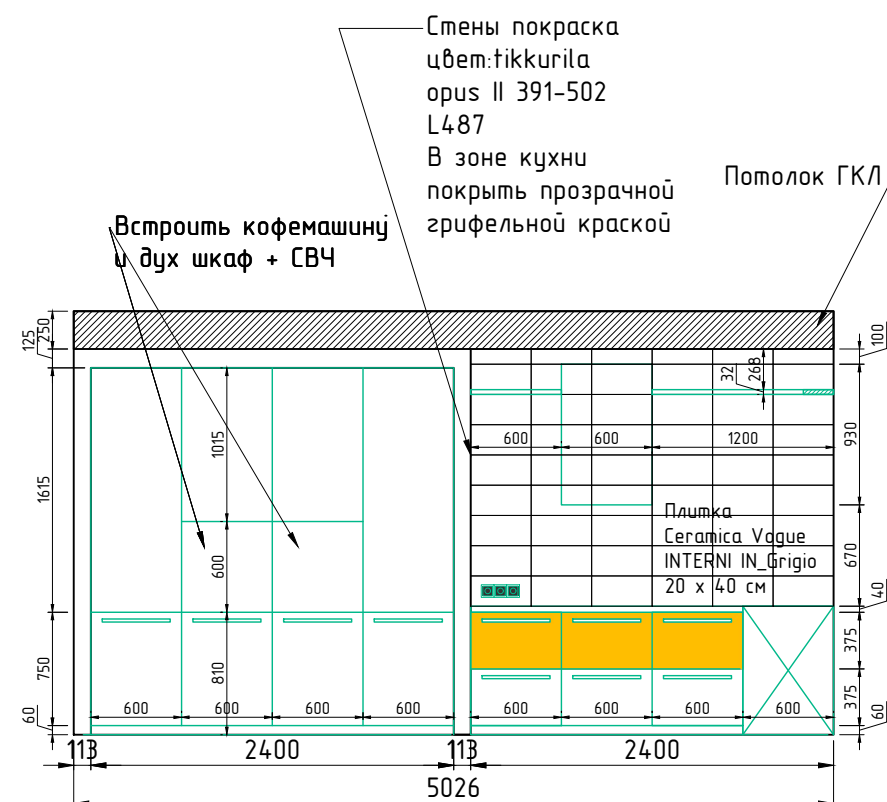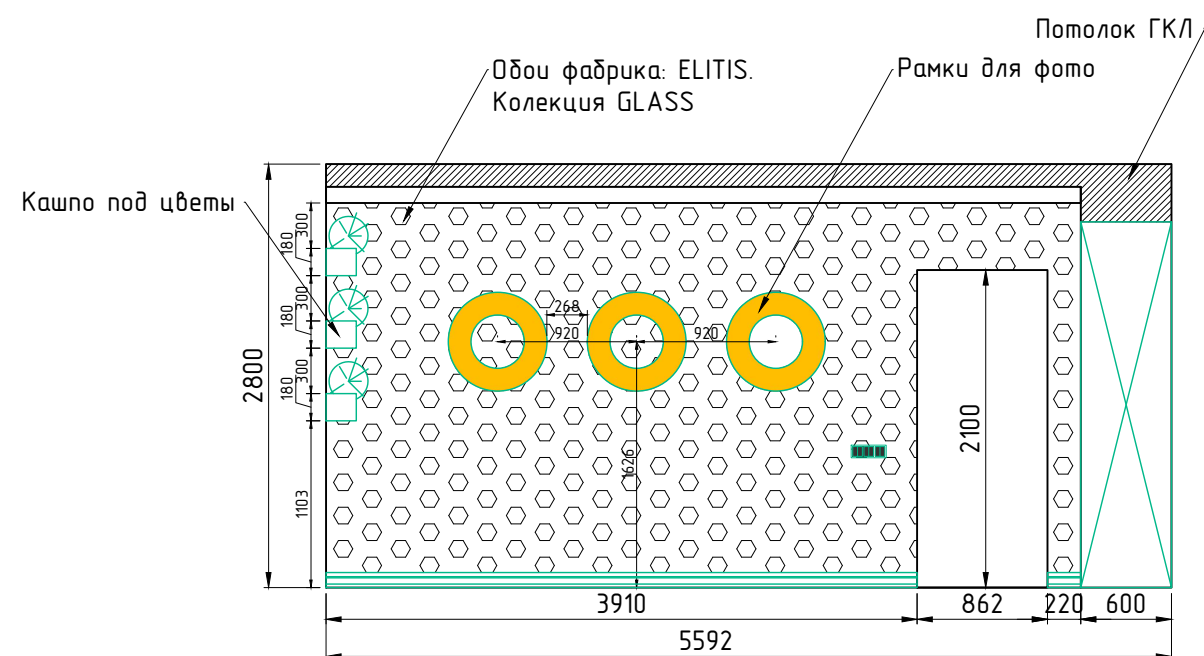

Важно! Столешницу сделать вровень с подоконником. Единым полотном!

Выдвижные секции, открываются нажатием

Важно! Потолок не должен быть ниже окон т.к. будет затруднять их открытие.

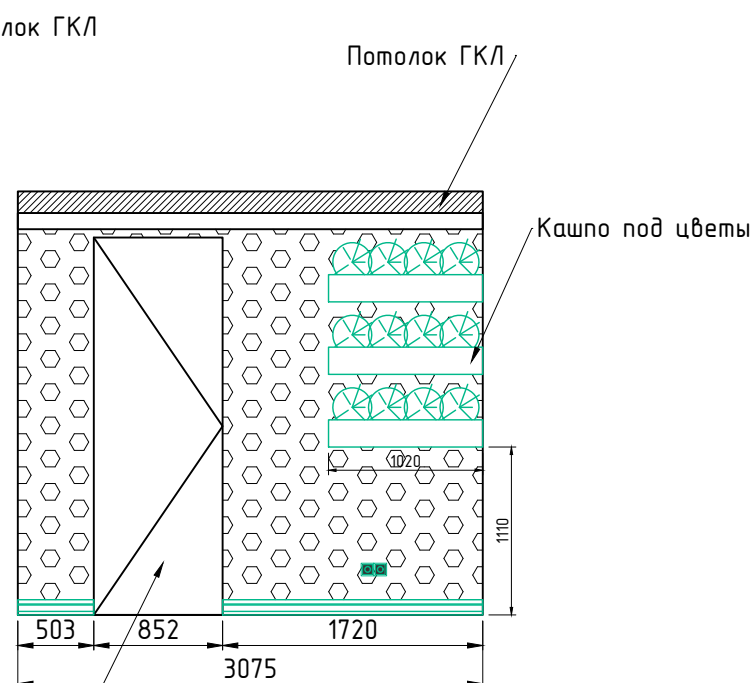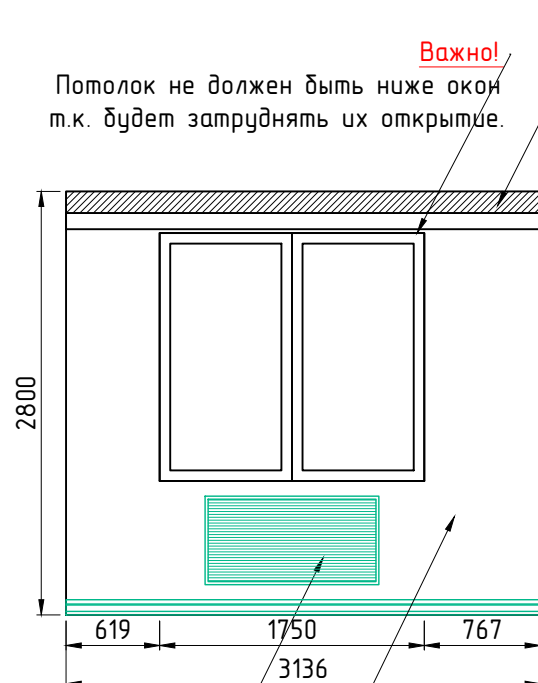

Перевесить балконную дверь. Сделать открытие на балкон. Порог сбить!

Ниша под радиатор закрывается декоративной панелью. Точные габариты ниши согласовать на а.н.!

Стены покраска цвет: tikkurila orus II 391-502 L487

Примечание:
Все размеры могут варьироваться и уточняться по месту при производстве работ

За относительную отметку чистого пола, принята отметка ± 0.000

Изм.					Дизайн-проект квартиры			
Лист	№ документа	Подпись	Дата		Санкт-Петербург, ул. Бадаева д.8	Стадия	Лист	Листов
						Р	15	19
Развертка помещения 6 (кухня)					М 1:50			



Инв. N подл.	
Подп. и дата	
Взам. инв. N	Согласовано

Ведомость отделки помещений

Номер помещ.	Наименование помещения	Вид отделки						Примечание
		Потолок	Площадь м ²	Пол	Площадь м ²	Стены	Площадь м ²	
1	2	3	4	5	6	7	8	9
1	Коридор	ГКЛ под покраску. Цвет: белый TIKKURILA Opus II 391-502 F497	17.0	Ламинат светлый (необходимо подобрать)	17.0 P=24.4	Обои ECO White №1037 Покраска TIKKURILA Opus II 391-502 J462	28.8 23.5	
1.1	Кладовка	Под покраску. Цвет: белый TIKKURILA Opus II 391-502 F497	1.9	Ламинат светлый (необходимо подобрать)	1.9 P=6.2	Покраска TIKKURILA Opus II 391-502 J462	13.5	
2	Санузел	ГКЛ под покраску. Цвет: бежевый TIKKURILA Opus II 391-502 X466	3.3	Плитка 50х50мм подобрать в цвет плитки на стене "Chocolate"	2.9	Покраска TIKKURILA Opus II 391-502 X466 Мозаика FAP Suite Bianco Mosaico 30,5х30,5 см Плитка Revigres Коллекция Chocolate Плитка 50х50 (как на полу)	7.2 6.0 3.3 0.5	

Инв. N подл.	Подп. и дата	Взам. инв. N	Согласовано	

					Дизайн-проект квартиры				
Изм.	Лист	№ документа	Подпись	Дата					
					Санкт-Петербург, ул. Бадаева д.8		Стадия	Лист	Листов
							Р	16	19
					Развертка помещения 6 (кухня) М 1:50				

  Ведомость отделки помещений										
Номер помещ.	Наименование помещения			Вид отделки				Примечание		
		Потолок	Площадь м²	Пол	Площадь м²	Стены	Площадь м²			
1	2	3	4	5	6	7	8	9		
3	Спальня для девочки	ГКЛ под покраску. Цвет: белый TIKKURILA Opus II 391-502 F497	16.6	Ламинат светлый (необходимо подобрать)	16.5 P=16.8	Покраска TIKKURILA Opus II 391-502 F497 K421 (для торцов, цвет: розовый) S481 Одочу MR PERSWALL арм.:P030301-6	20.5 0.4 13.3 1шт.	Одочу: 		
4	Спальня для мальчика	ГКЛ под покраску. Цвет: белый TIKKURILA Opus II 391-502 F497 Цвет: синий TIKKURILA Opus II 391-502 M432	12.1 5.4	Ламинат светлый (необходимо подобрать)	16.8 P=17.1	Покраска TIKKURILA Opus II 391-502 X466 F497 M432 Одочу: Mr Perswall HIDE&SEEK арм.:P120502-6	16.5 7.9 8.2 1шт.	Одочу: 		
					Дизайн-проект квартиры					
					Изм.	Лист	№ документа	Подпись	Дата	
					Санкт-Петербург, ул. Бадаева д.8			Стадия	Лист	Листов
								P	17	19
					Развертка помещения 6 (кухня) М 1:50					

Согласовано

Взам. инв. N

Подп. и дата

Инв. N подл.

Инв. N подл.	Подп. и дата	Взам. инв. N	Согласовано

Ведомость отделки помещений								
Номер помещ.	Наименование помещения	Вид отделки						Примечание
		Потолок	Площадь м ²	Пол	Площадь м ²	Стены	Площадь м ²	
1	2	3	4	5	6	7	8	9
5	Спальня	ГКЛ под покраску. Цвет: белый TIKKURILA Opus II 391-502 F497	8.5	Ламинат светлый (необходимо подобрать)	19.8 P=17.1	Покраска TIKKURILA Opus II 391-502 X466 S476	34.6 0.4	
		Цвет: бежевый TIKKURILA Opus II 391-502 X466	2.8					
5.1	Гардероб	ГКЛ под покраску. Цвет: белый TIKKURILA Opus II 391-502 F497	4.0	Ламинат светлый (необходимо подобрать)	4.0 P=10.1	Покраска TIKKURILA Opus II 391-502 X466	25.6	
6	Ванна	ГКЛ под покраску. Цвет: белый TIKKURILA Opus II 391-502 F497	10.9	Мозаика FAP Suite Bianco Mosaico 30,5x30,5 см (на подиуме)	3.7	Плитка FAP Suite Modern Bianco 30,5x91,5 см	9.2	
						Декор FAP Suite Roma Bianco Inserto 30,5x91,5 см	6.6	

					Дизайн-проект квартиры				
Изм.	Лист	№ документа	Подпись	Дата					
					Санкт-Петербург, ул. Бадаева д.8		Стадия	Лист	Листов
							P	18	19
					Развертка помещения 6 (кухня)				
					М 1:50				

Ведомость отделки помещений

Номер помещ.	Наименование помещения			Вид отделки				Примечание
		Потолок	Площадь м ²	Пол	Площадь м ²	Стены	Площадь м ²	
1	2	3	4	5	6	7	8	9
6	Ванна			Плитка Ceramica Vogue INTERNI IN_Grigio 20 x 40 см  Плитка под паркет (необходимо подобрать)	5.9 1.5	Бордюр FAP Suite Cioccolato Matita 2x30,5 см Бордюр FAP Suite Londra Cioccolato Listello 5,5x30,5 см Мозаика FAP Suite Bianco Mosaico 30,5x30,5 см Плитка под паркет (необходимо подобрать)	40шт. 20шт. 14.7 0.8	  
7	Гостиная – кухня	ГКЛ под покраску. Цвет: белый TIKKURILA Opus II 391-502 F497	25.7	Плитка Ceramica Vogue INTERNI IN_Grigio 20 x 40 см Ламинат светлый (необходимо подобрать)	7.2 18.3 P=21.1	Обои фабрика: ELITIS. Коллекция GLASS Покраска TIKKURILA Opus II 391-502 L487 Плитка Ceramica Vogue INTERNI IN_Grigio 20 x 40 см	16.5 15.0 5.2	

					Дизайн-проект квартиры			
Изм.	Лист	№ документа	Подпись	Дата				
					Санкт-Петербург, ул. Бадаева д.8	Стадия	Лист	Листов
						Р	19	19
					Развертка помещения 6 (кухня) М 1:50			